




RLS-90 FASSADENPEGEL TAGZEITRAUM

LrT

- 55-65 dB(A)
- 65-70 dB(A) - Vordringlicher Bedarf >2018
- >70 dB(A) - Vordringlicher Bedarf <2018

Gebäude (mit gemeldeten Bewohnern)

- Hauptgebäude
- Nebengebäude
- Schule
- Krankenhaus
- Kindergarten
- Kartierter Straßenabschnitt

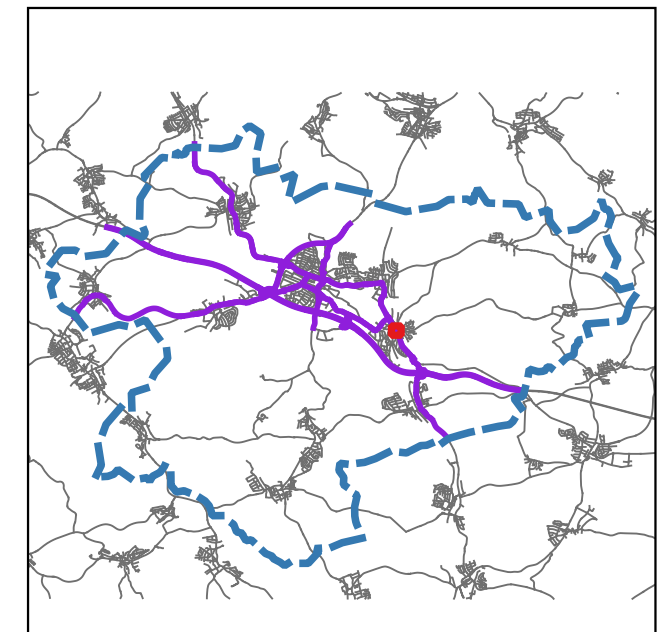

Auf DIN A3 in Maßstab 1:1.000

08/2020

STADT SINSHEIM
EU-UMGEBUNGSLÄRMRICHTLINIE
LÄRMAKTIONSPLANUNG

3.1.21

KOEHLER & LEUTWEIN
Ingenieurbüro für Verkehrswesen






RLS-90 FASSADENPEGEL TAGZEITRAUM

LrT

- 55-65 dB(A)
- 65-70 dB(A) - Vordringlicher Bedarf >2018
- >70 dB(A) - Vordringlicher Bedarf <2018

Gebäude (mit gemeldeten Bewohnern)

- Hauptgebäude
- Nebengebäude
- Schule
- Krankenhaus
- Kindergarten
- Kartierter Straßenabschnitt

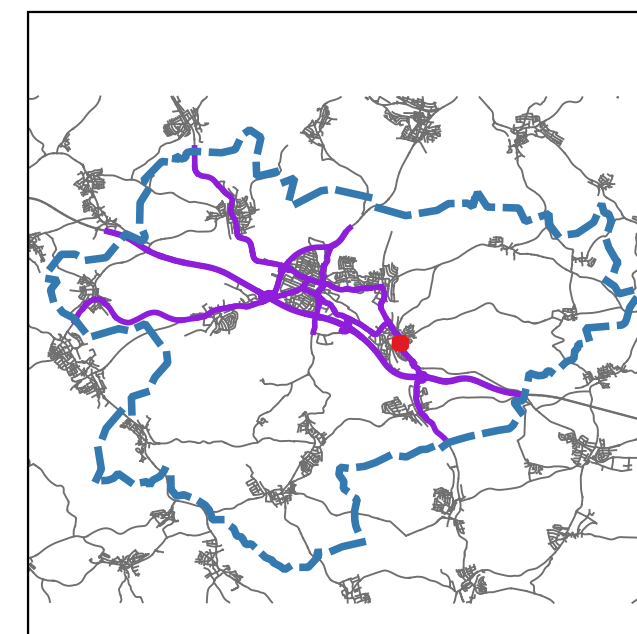

Auf DIN A3 in Maßstab 1:1.000

08/2020

STADT SINSHEIM
EU-UMGEBUNGSLÄRMRICHTLINIE
LÄRMAKTIONSPLANUNG

3.1.22

KOEHLER & LEUTWEIN
Ingenieurbüro für Verkehrswesen






RLS-90 FASSADENPEGEL TAGZEITRAUM

LrT

- 55-65 dB(A)
- 65-70 dB(A) - Vordringlicher Bedarf >2018
- >70 dB(A) - Vordringlicher Bedarf <2018

Gebäude (mit gemeldeten Bewohnern)

- Hauptgebäude
- Nebengebäude
- Schule
- Krankenhaus
- Kindergarten
- Kartierter Straßenabschnitt

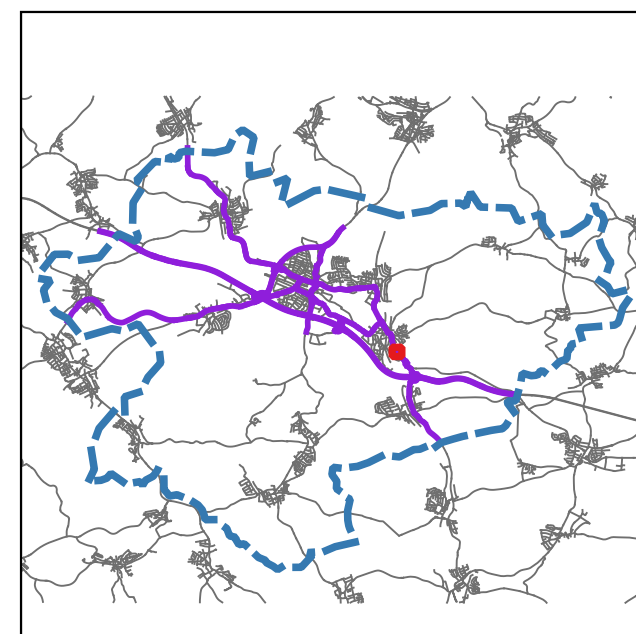

Auf DIN A3 in Maßstab 1:1.000


08/2020

STADT SINSHEIM
EU-UMGEBUNGSLÄRMRICHTLINIE
LÄRMAKTIONSPLANUNG

3.1.23

KOEHLER & LEUTWEIN
Ingenieurbüro für Verkehrswesen



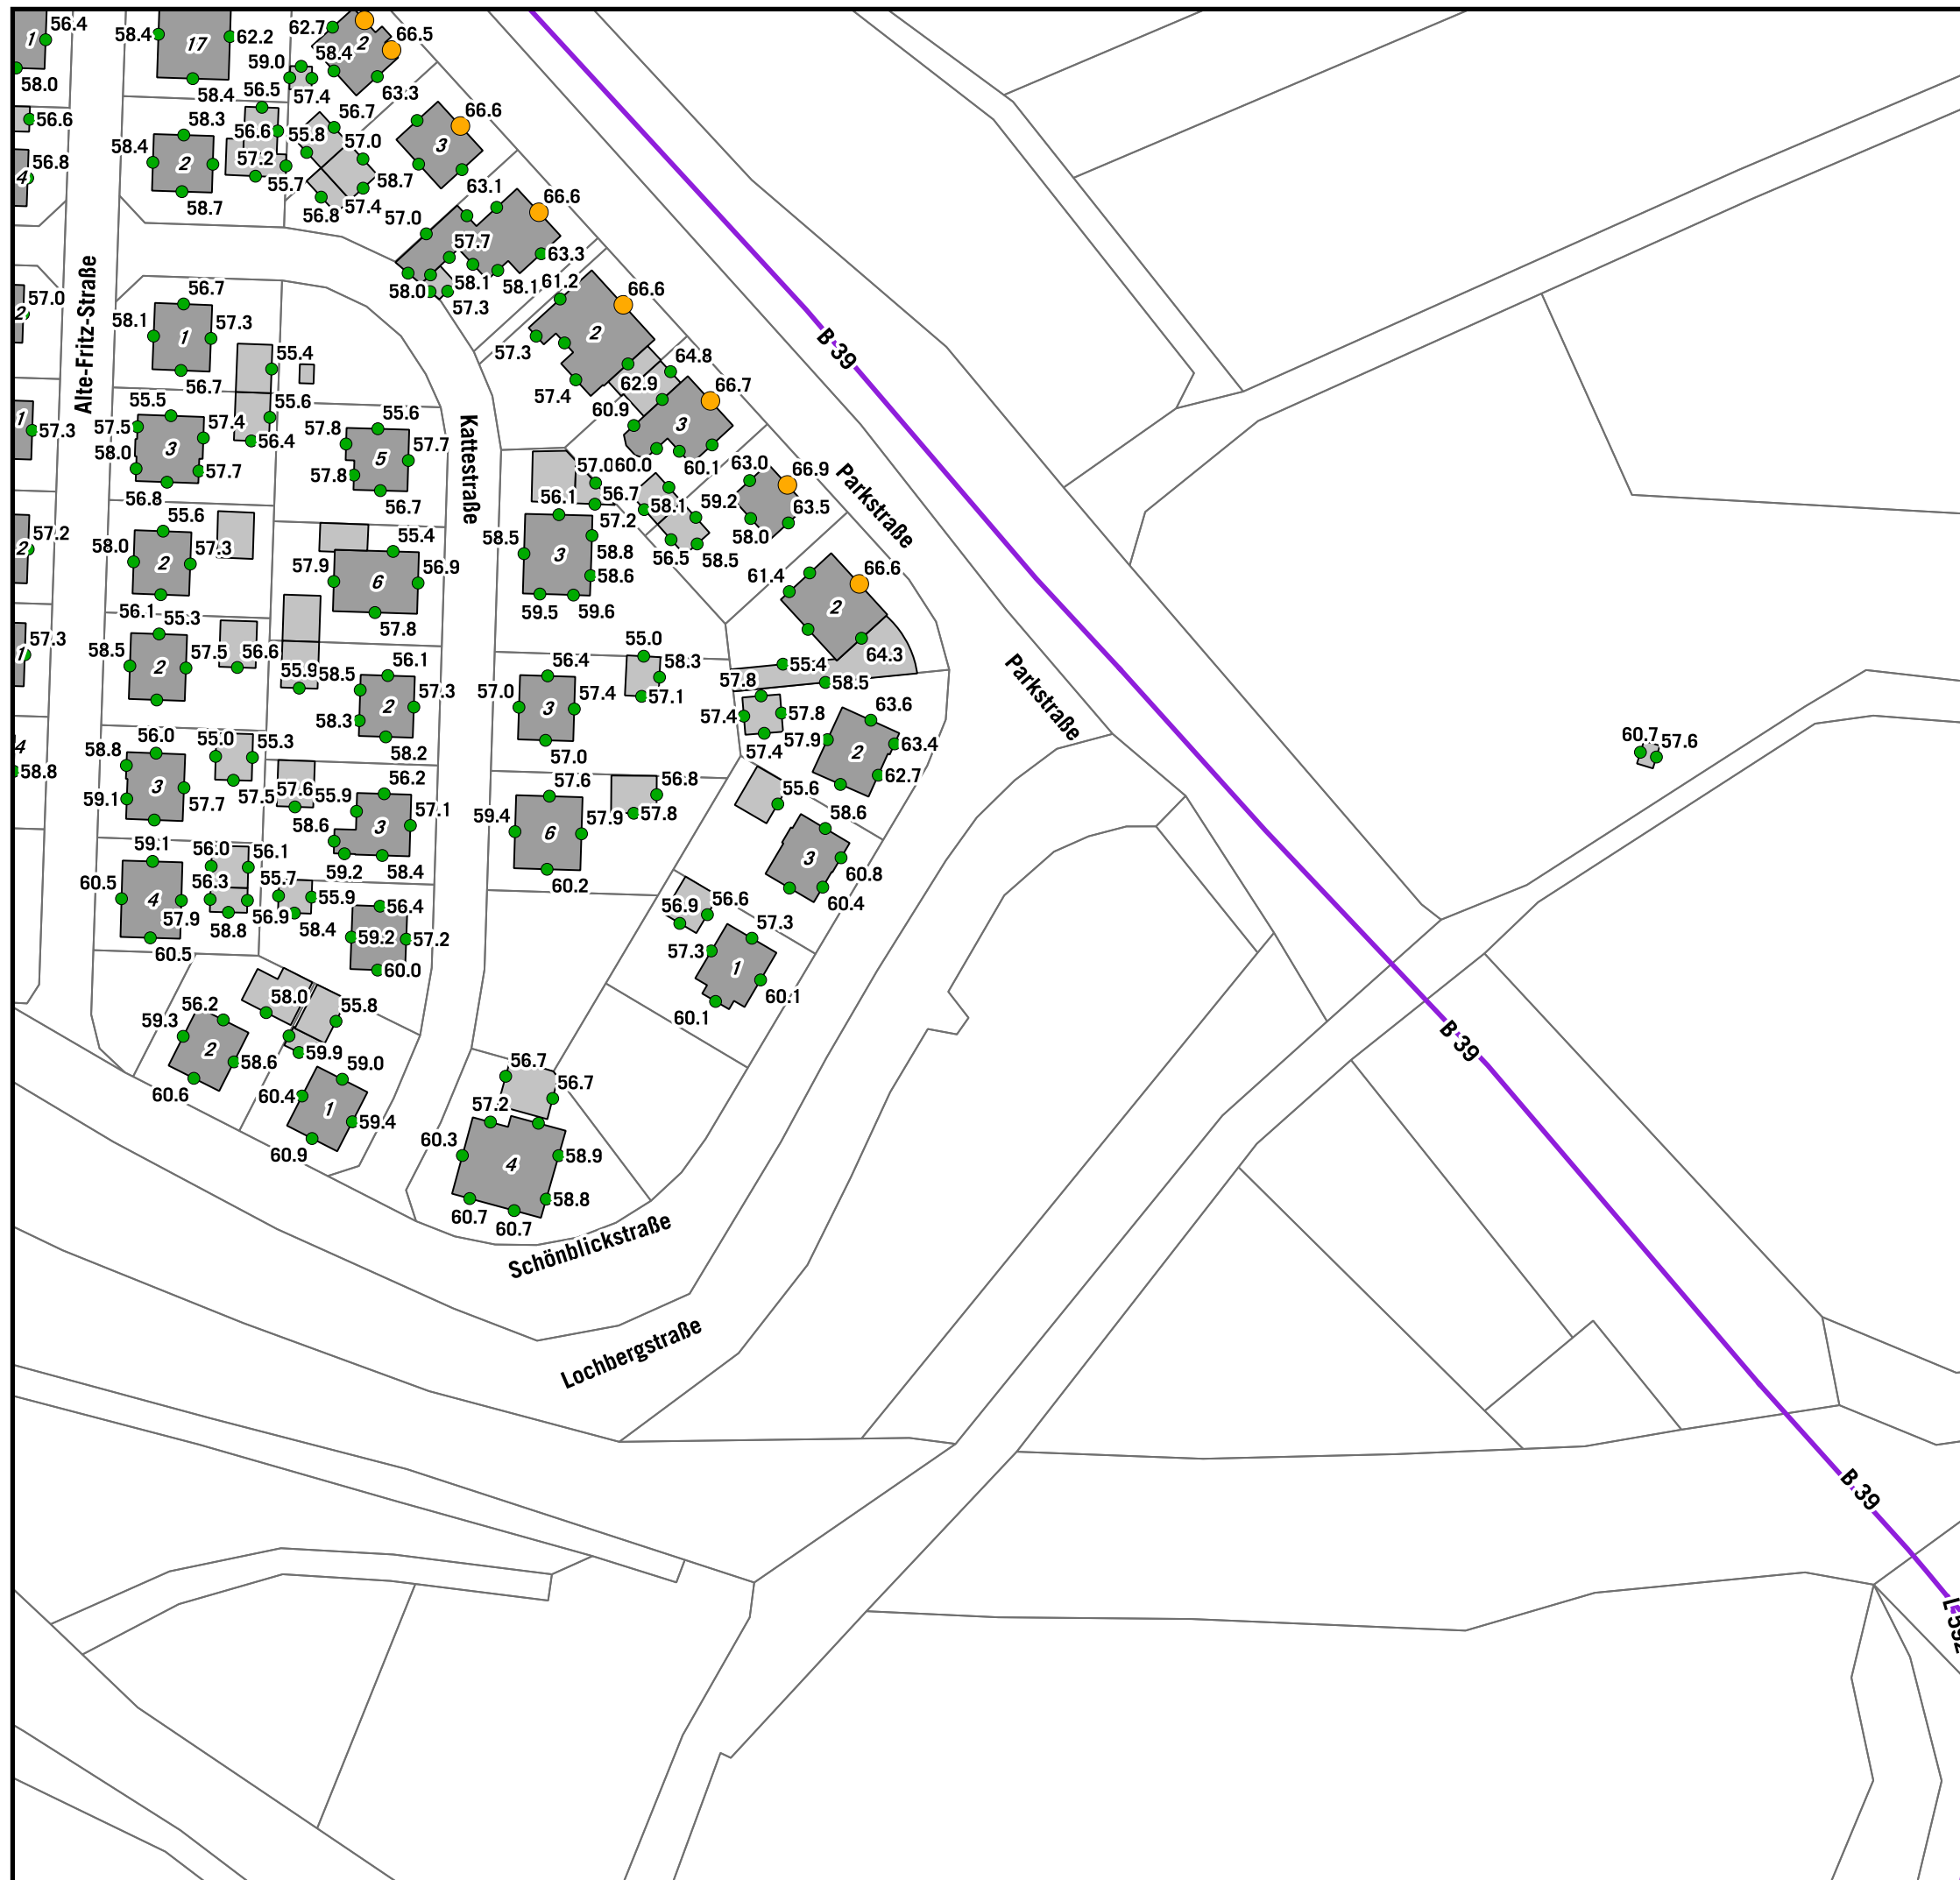


RLS-90 FASSADENPEGEL TAGZEITRAUM

LrT

- 55-65 dB(A)
- 65-70 dB(A) - Vordringlicher Bedarf >2018
- >70 dB(A) - Vordringlicher Bedarf <2018

Gebäude (mit gemeldeten Bewohnern)

- Hauptgebäude
- Nebengebäude
- Schule
- Krankenhaus
- Kindergarten
- Kartierter Straßenabschnitt

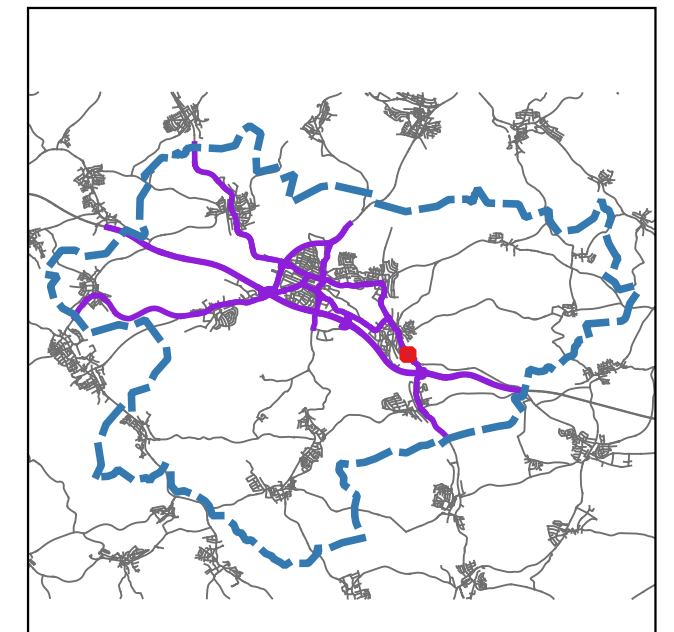

Auf DIN A3 in Maßstab 1:1.000


08/2020

STADT SINSHEIM
EU-UMGEBUNGSLÄRMRICHTLINIE
LÄRMAKTIONSPLANUNG

3.1.24


KOEHLER & LEUTWEIN
Ingenieurbüro für Verkehrswesen



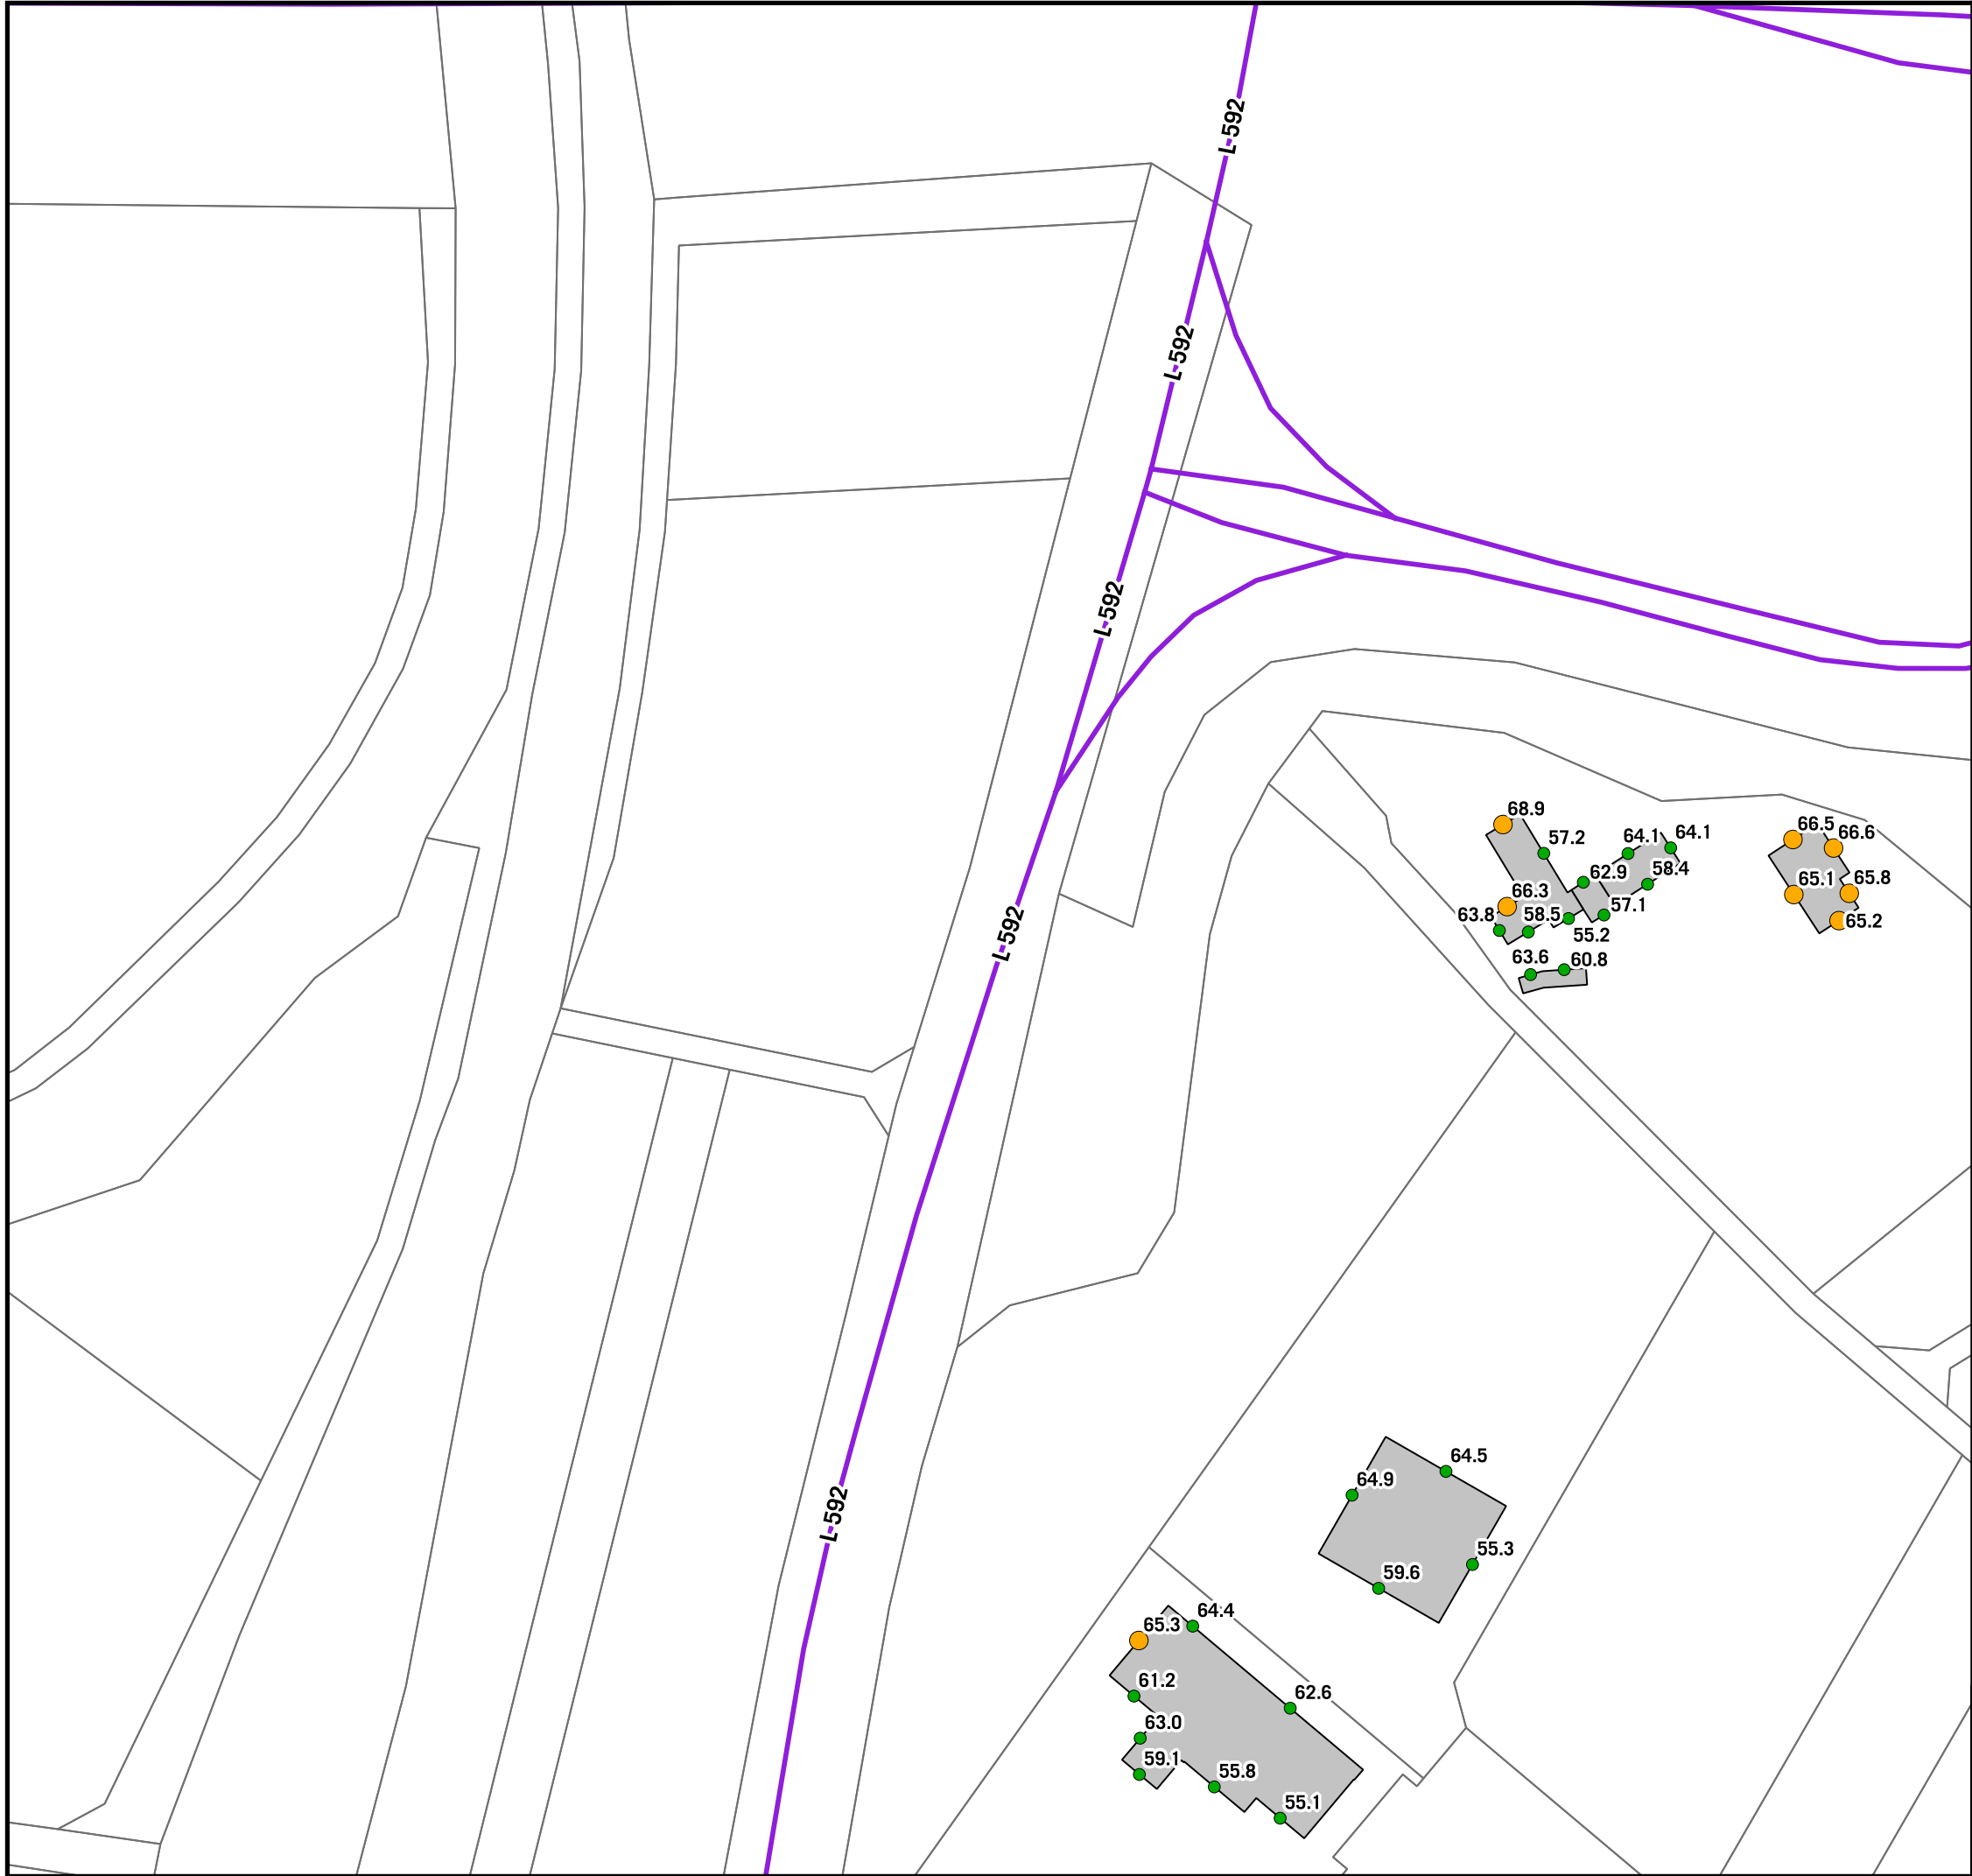

**RLS-90 FASSADENPEGEL
TAGZEITRAUM**


- LrT**
- 55-65 dB(A)
 - 65-70 dB(A) - Vordringlicher Bedarf >2018
 - >70 dB(A) - Vordringlicher Bedarf <2018
- Gebäude (mit gemeldeten Bewohnern)**
- Hauptgebäude
 - Nebengebäude
 - Schule
 - Krankenhaus
 - Kindergarten
 - Kartierter Straßenabschnitt

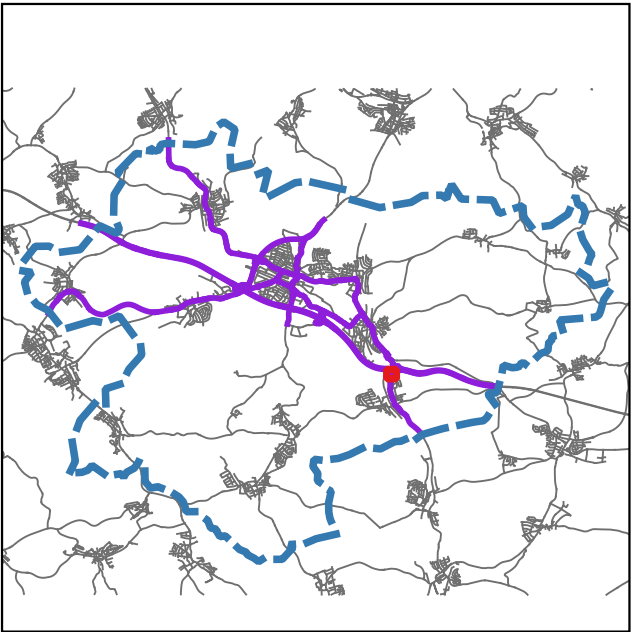

Auf DIN A3 in Maßstab 1:1.000 08/2020

**STADT SINSHEIM
EU-UMGEBUNGSLÄRMRICHTLINIE
LÄRMAKTIONSPLANUNG**

3.1.25

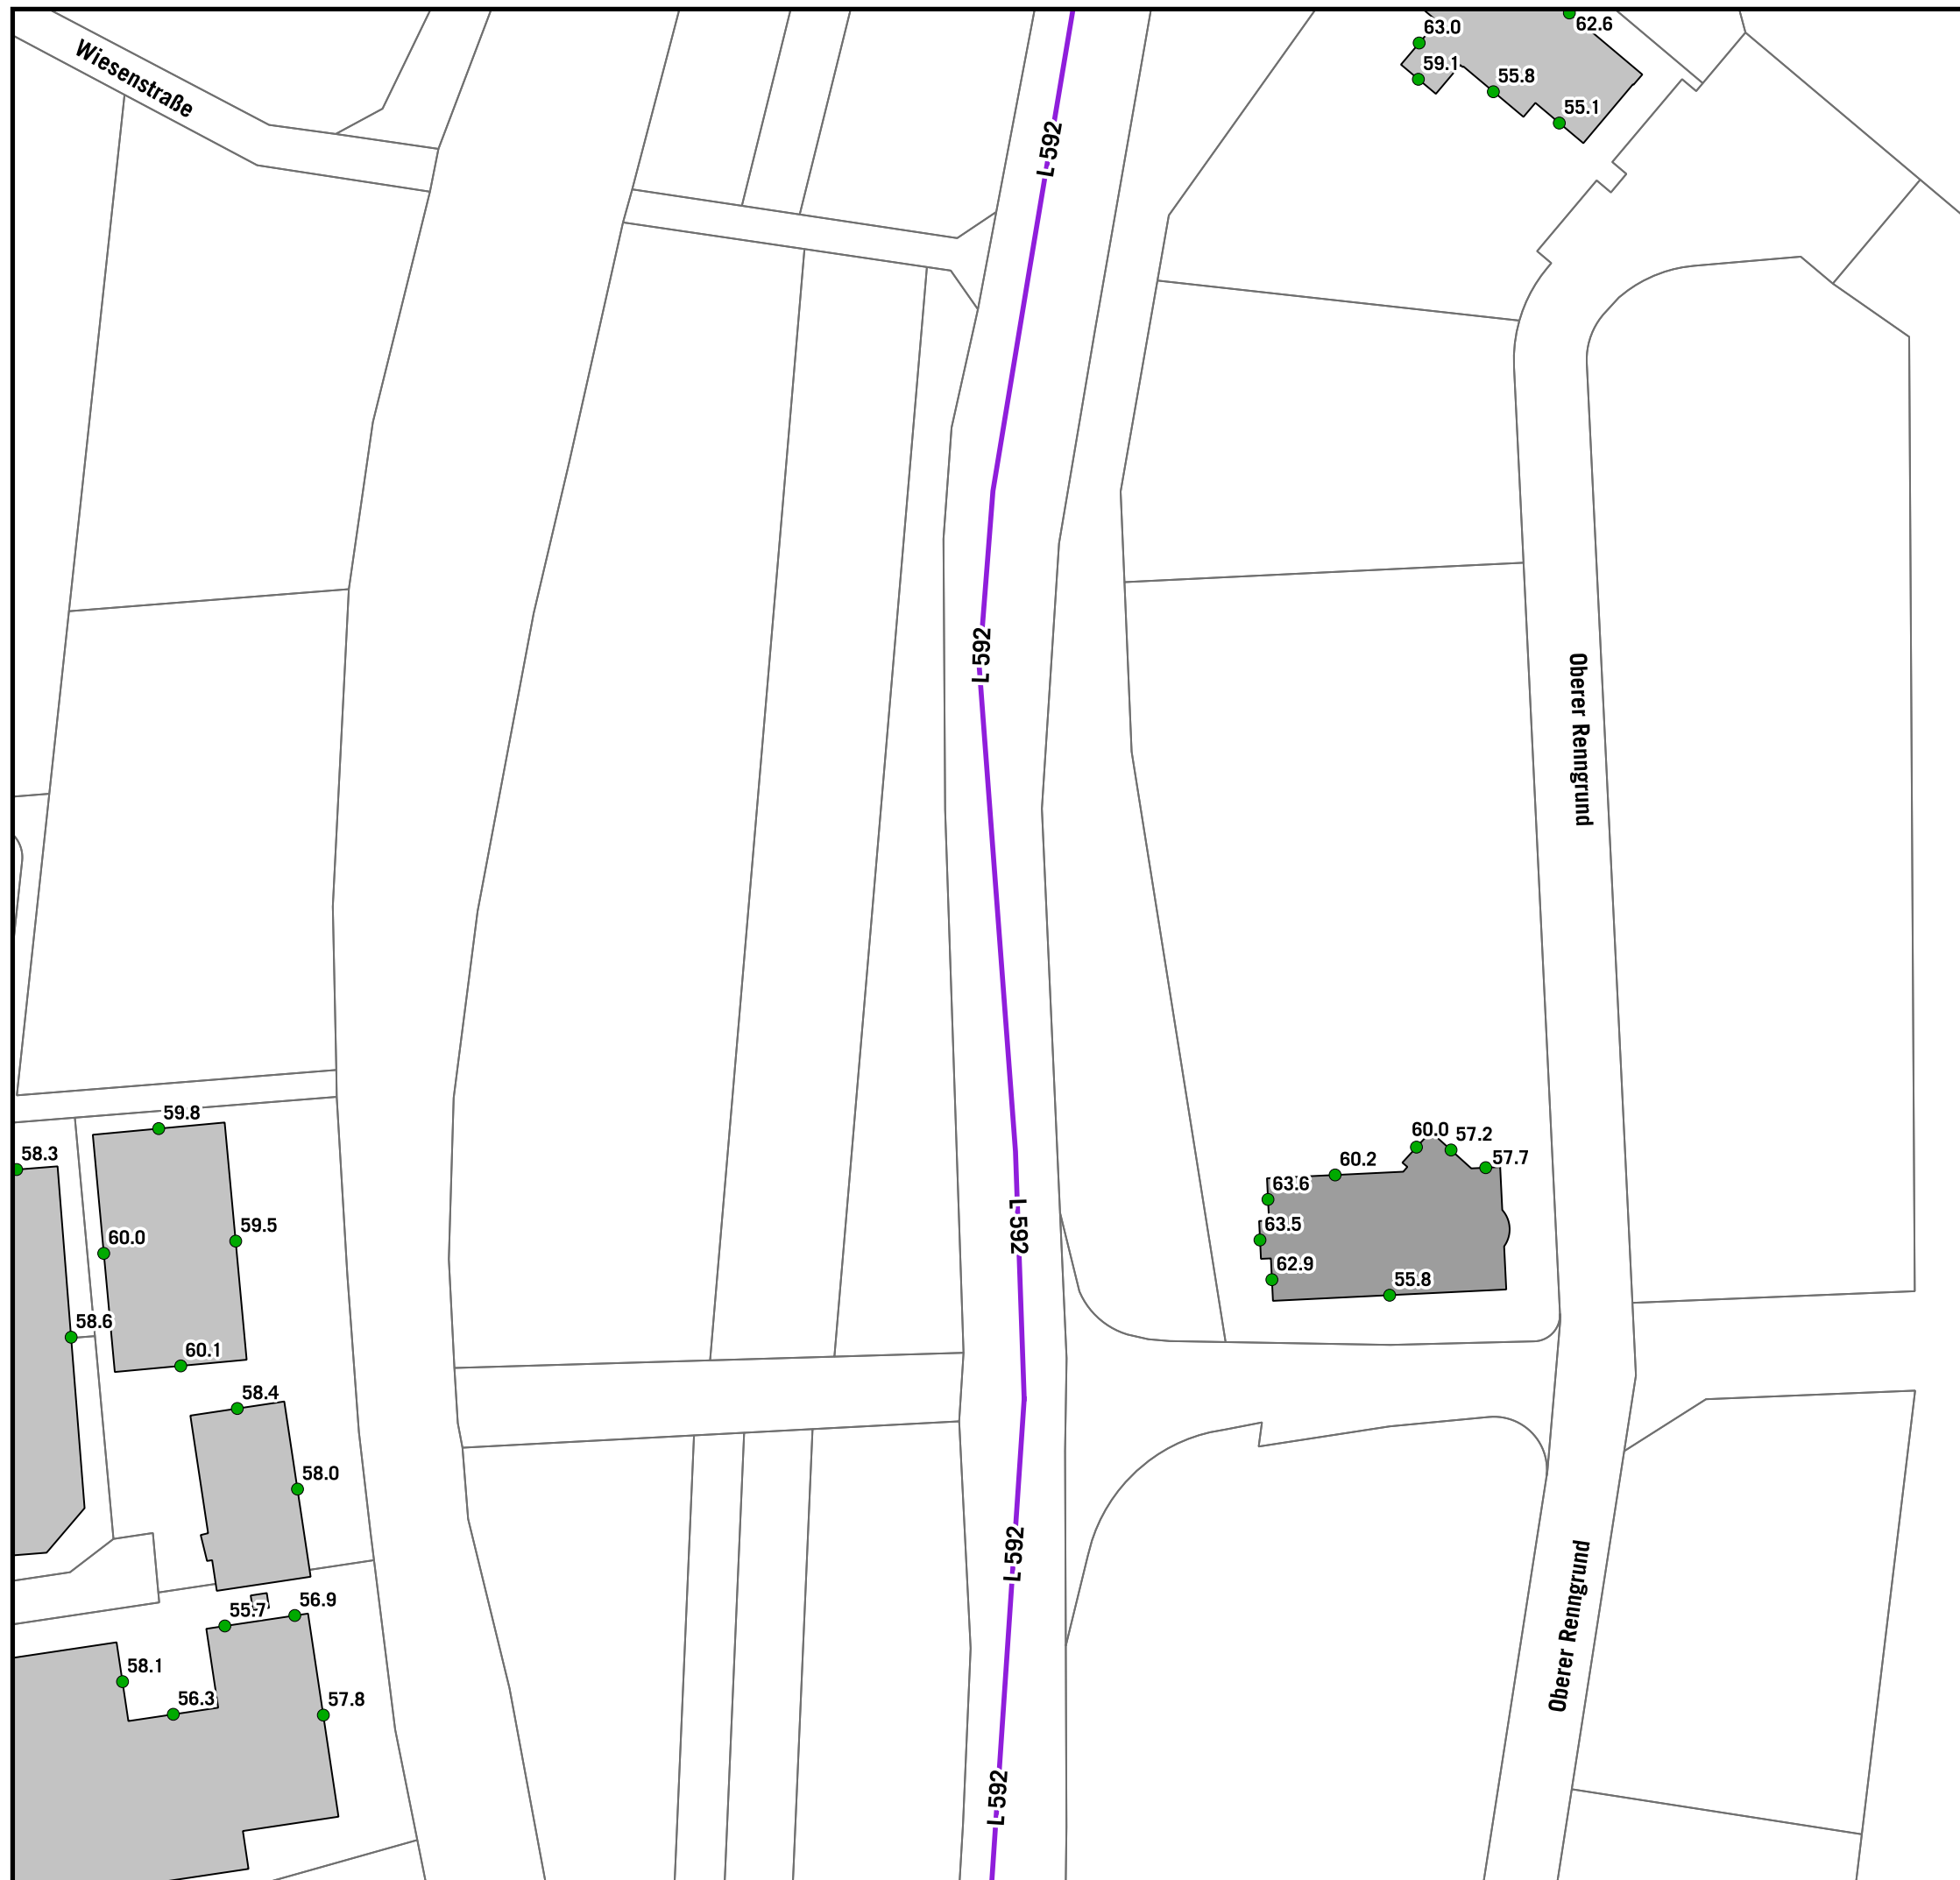


RLS-90 FASSADENPEGEL TAGZEITRAUM

LrT

- 55-65 dB(A)
- 65-70 dB(A) - Vordringlicher Bedarf >2018
- >70 dB(A) - Vordringlicher Bedarf <2018

Gebäude (mit gemeldeten Bewohnern)

- Hauptgebäude
- Nebengebäude
- Schule
- Krankenhaus
- Kindergarten
- Kartierter Straßenabschnitt

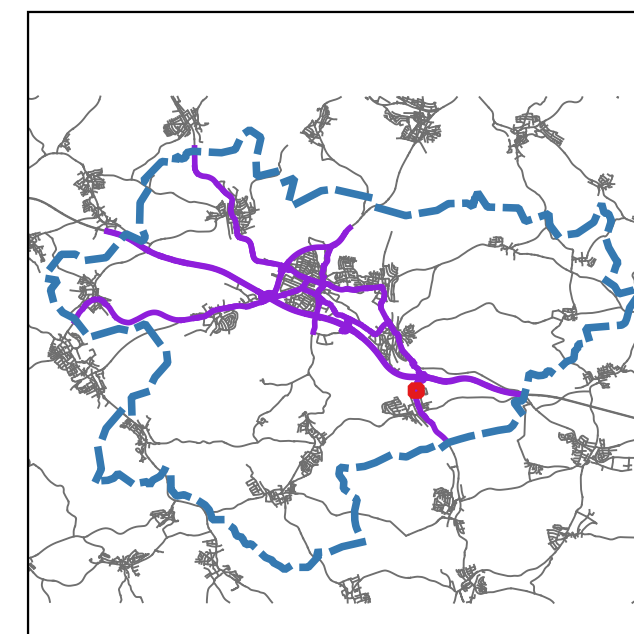

Auf DIN A3 in Maßstab 1:1.000

08/2020

STADT SINSHEIM
EU-UMGEBUNGSLÄRMRICHTLINIE
LÄRMAKTIONSPLANUNG

3.1.26


KOEHLER & LEUTWEIN
Ingenieurbüro für Verkehrswesen





RLS-90 FASSADENPEGEL TAGZEITRAUM


- LrT**
- 55-65 dB(A)
 - 65-70 dB(A) - Vordringlicher Bedarf >2018
 - >70 dB(A) - Vordringlicher Bedarf <2018
- Gebäude (mit gemeldeten Bewohnern)**
- Hauptgebäude
 - Nebengebäude
 - Schule
 - Krankenhaus
 - Kindergarten
 - Kartierter Straßenabschnitt

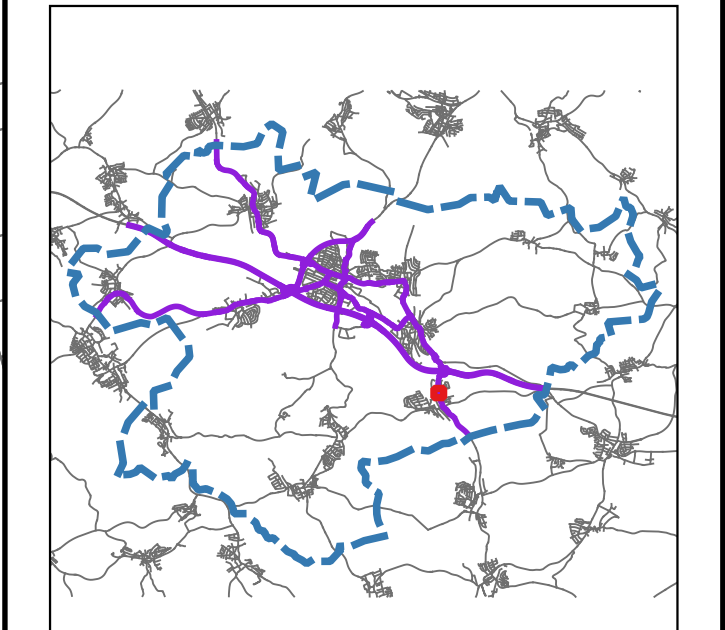

Auf DIN A3 in Maßstab 1:1.000 08/2020

STADT SINSHEIM
EU-UMGEBUNGSLÄRMRICHTLINIE
LÄRMAKTIONSPLANUNG

3.1.27

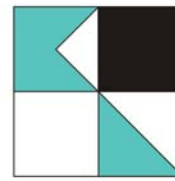




RLS-90 FASSADENPEGEL TAGZEITRAUM

LrT

- 55-65 dB(A)
- 65-70 dB(A) - Vordringlicher Bedarf >2018
- >70 dB(A) - Vordringlicher Bedarf <2018

Gebäude (mit gemeldeten Bewohnern)

- Hauptgebäude
- Nebengebäude
- Schule
- Krankenhaus
- Kindergarten
- Kartierter Straßenabschnitt

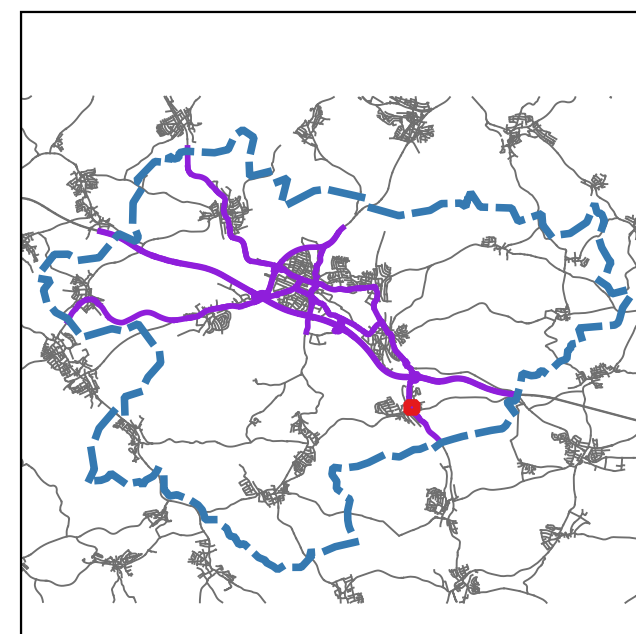

Auf DIN A3 in Maßstab 1:1.000

08/2020

STADT SINSHEIM
EU-UMGEBUNGSLÄRMRICHTLINIE
LÄRMAKTIONSPLANUNG

3.1.28

KOEHLER & LEUTWEIN
Ingenieurbüro für Verkehrswesen

