


RLS-90 FASSADENPEGEL NACHTZEITRAUM



- LrN**
- 50-55 dB(A)
 - 55-60 dB(A) - Vordringlicher Bedarf >2018
 - 60-63 dB(A) - Vordringlicher Bedarf <2018
- Gebäude (mit gemeldeten Bewohnern)**
- Hauptgebäude
 - Nebengebäude
 - Schule
 - Krankenhaus
 - Kindergarten
 - Kartierter Straßenabschnitt

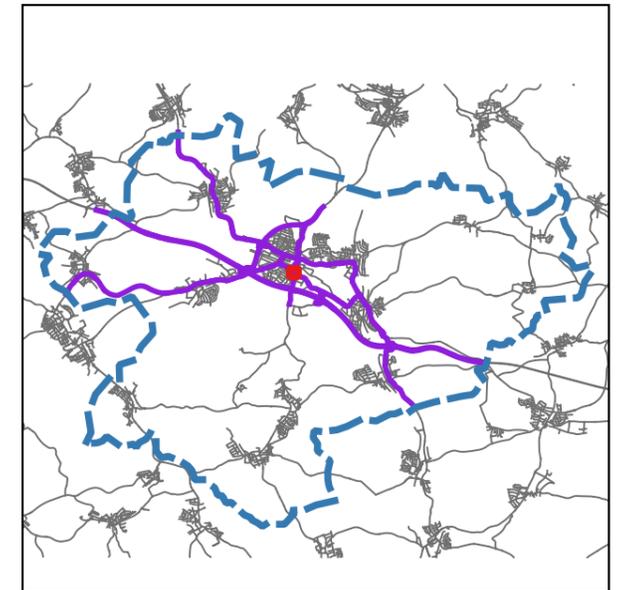

Auf DIN A3 in Maßstab 1:1.000

08/2020

STADT SINSHEIM
EU-UMGEBUNGSLÄRMRICHTLINIE
LÄRMAKTIONSPLANUNG

3.2.38

KOEHLER & LEUTWEIN
Ingenieurbüro für Verkehrswesen




RLS-90 FASSADENPEGEL NACHTZEITRAUM

LrN

- 50-55 dB(A)
- 55-60 dB(A) - Vordringlicher Bedarf >2018
- 60-63 dB(A) - Vordringlicher Bedarf <2018

Gebäude (mit gemeldeten Bewohnern)

- Hauptgebäude
- Nebengebäude
- Schule
- Krankenhaus
- Kindergarten
- Kartierter Straßenabschnitt

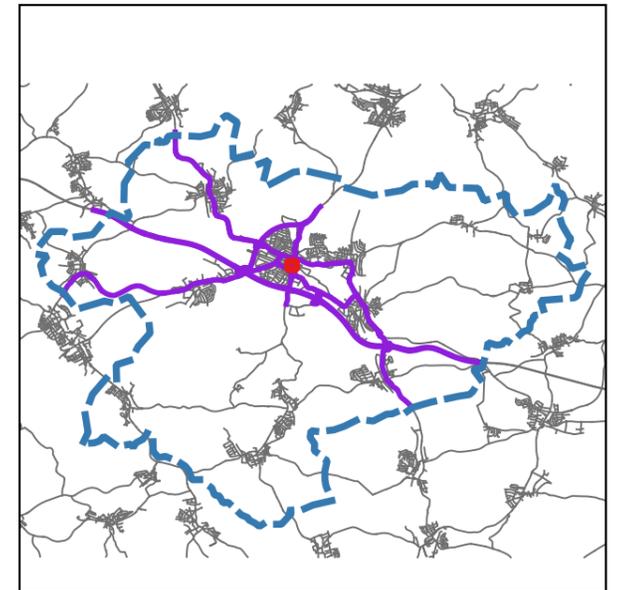

Auf DIN A3 in Maßstab 1:1.000

08/2020

STADT SINSHEIM
EU-UMGEBUNGSLÄRMRICHTLINIE
LÄRMAKTIONSPLANUNG

3.2.39


KOEHLER & LEUTWEIN
Ingenieurbüro für Verkehrswesen



RLS-90 FASSADENPEGEL NACHTZEITRAUM



- LrN**
- 50-55 dB(A)
 - 55-60 dB(A) - Vordringlicher Bedarf >2018
 - 60-63 dB(A) - Vordringlicher Bedarf <2018
- Gebäude (mit gemeldeten Bewohnern)**
- Hauptgebäude
 - Nebengebäude
 - Schule
 - Krankenhaus
 - Kindergarten
 - Kartierter Straßenabschnitt

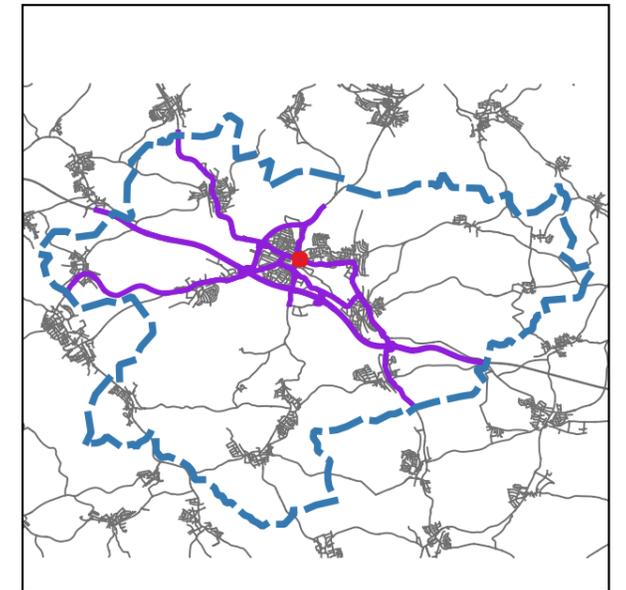

Auf DIN A3 in Maßstab 1:1.000

08/2020

STADT SINSHEIM
EU-UMGEBUNGSLÄRMRICHTLINIE
LÄRMAKTIONSPLANUNG

3.2.40


KOEHLER & LEUTWEIN
Ingenieurbüro für Verkehrswesen



RLS-90 FASSADENPEGEL NACHTZEITRAUM



- LrN**
- 50-55 dB(A)
 - 55-60 dB(A) - Vordringlicher Bedarf >2018
 - 60-63 dB(A) - Vordringlicher Bedarf <2018
- Gebäude (mit gemeldeten Bewohnern)**
- Hauptgebäude
 - Nebengebäude
 - Schule
 - Krankenhaus
 - Kindergarten
 - Kartierter Straßenabschnitt

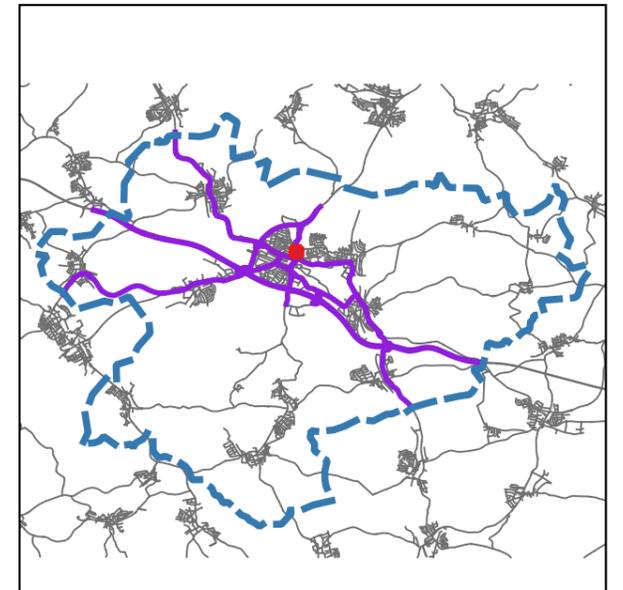

Auf DIN A3 in Maßstab 1:1.000 08/2020

STADT SINSHEIM
EU-UMGEBUNGSLÄRMRICHTLINIE
LÄRMAKTIONSPLANUNG **3.2.41**

KOEHLER & LEUTWEIN
Ingenieurbüro für Verkehrswesen


**RLS-90 FASSADENPEGEL
NACHTZEITRAUM**

LrN

- 50-55 dB(A)
- 55-60 dB(A) - Vordringlicher Bedarf >2018
- 60-63 dB(A) - Vordringlicher Bedarf <2018

Gebäude (mit gemeldeten Bewohnern)

- Hauptgebäude
- Nebengebäude
- Schule
- Krankenhaus
- Kindergarten
- Kartierter Straßenabschnitt

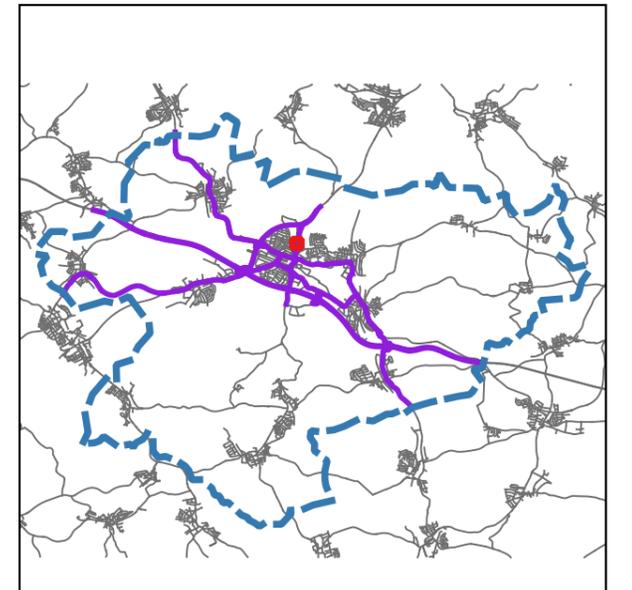


Auf DIN A3 in Maßstab 1:1.000

08/2020

STADT SINSHEIM
EU-UMGEBUNGSLÄRMRICHTLINIE
LÄRMAKTIONSPLANUNG

3.2.42

KOEHLER & LEUTWEIN
Ingenieurbüro für Verkehrswesen

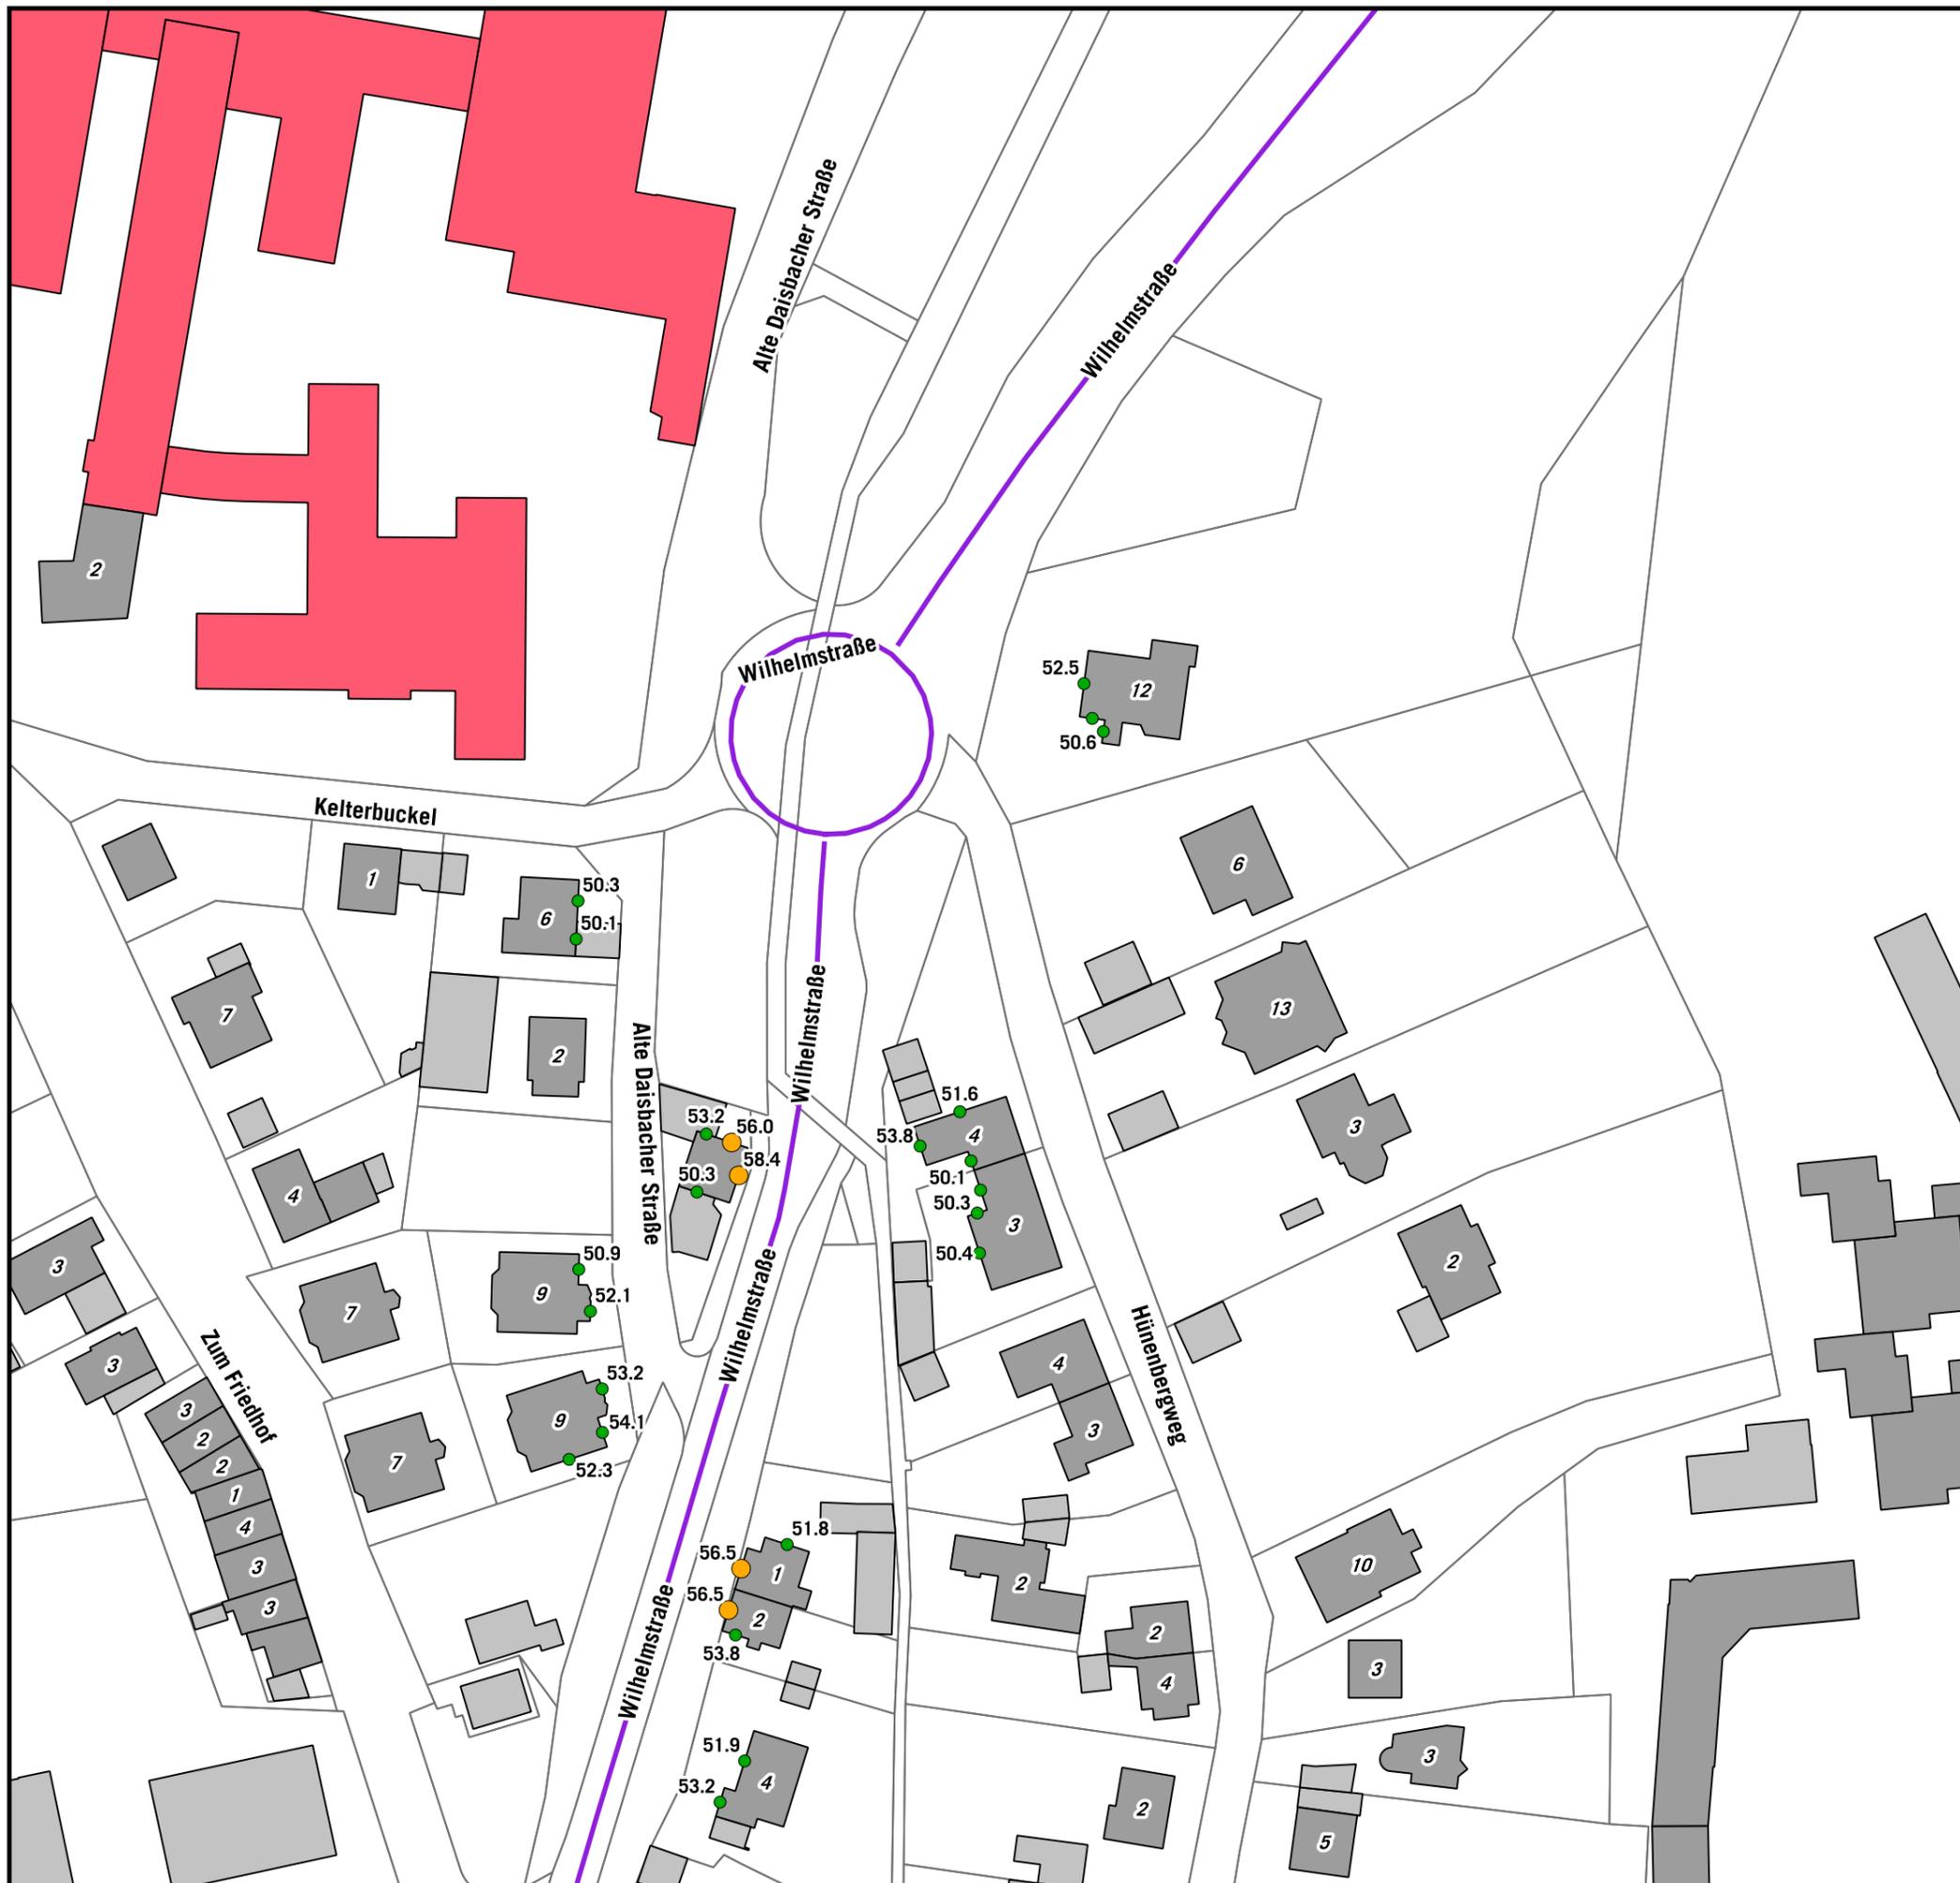



**RLS-90 FASSADENPEGEL
NACHTZEITRAUM**

LrN

- 50-55 dB(A)
- 55-60 dB(A) - Vordringlicher Bedarf >2018
- 60-63 dB(A) - Vordringlicher Bedarf <2018

Gebäude (mit gemeldeten Bewohnern)

- Hauptgebäude
- Nebengebäude
- Schule
- Krankenhaus
- Kindergarten
- Kartierter Straßenabschnitt

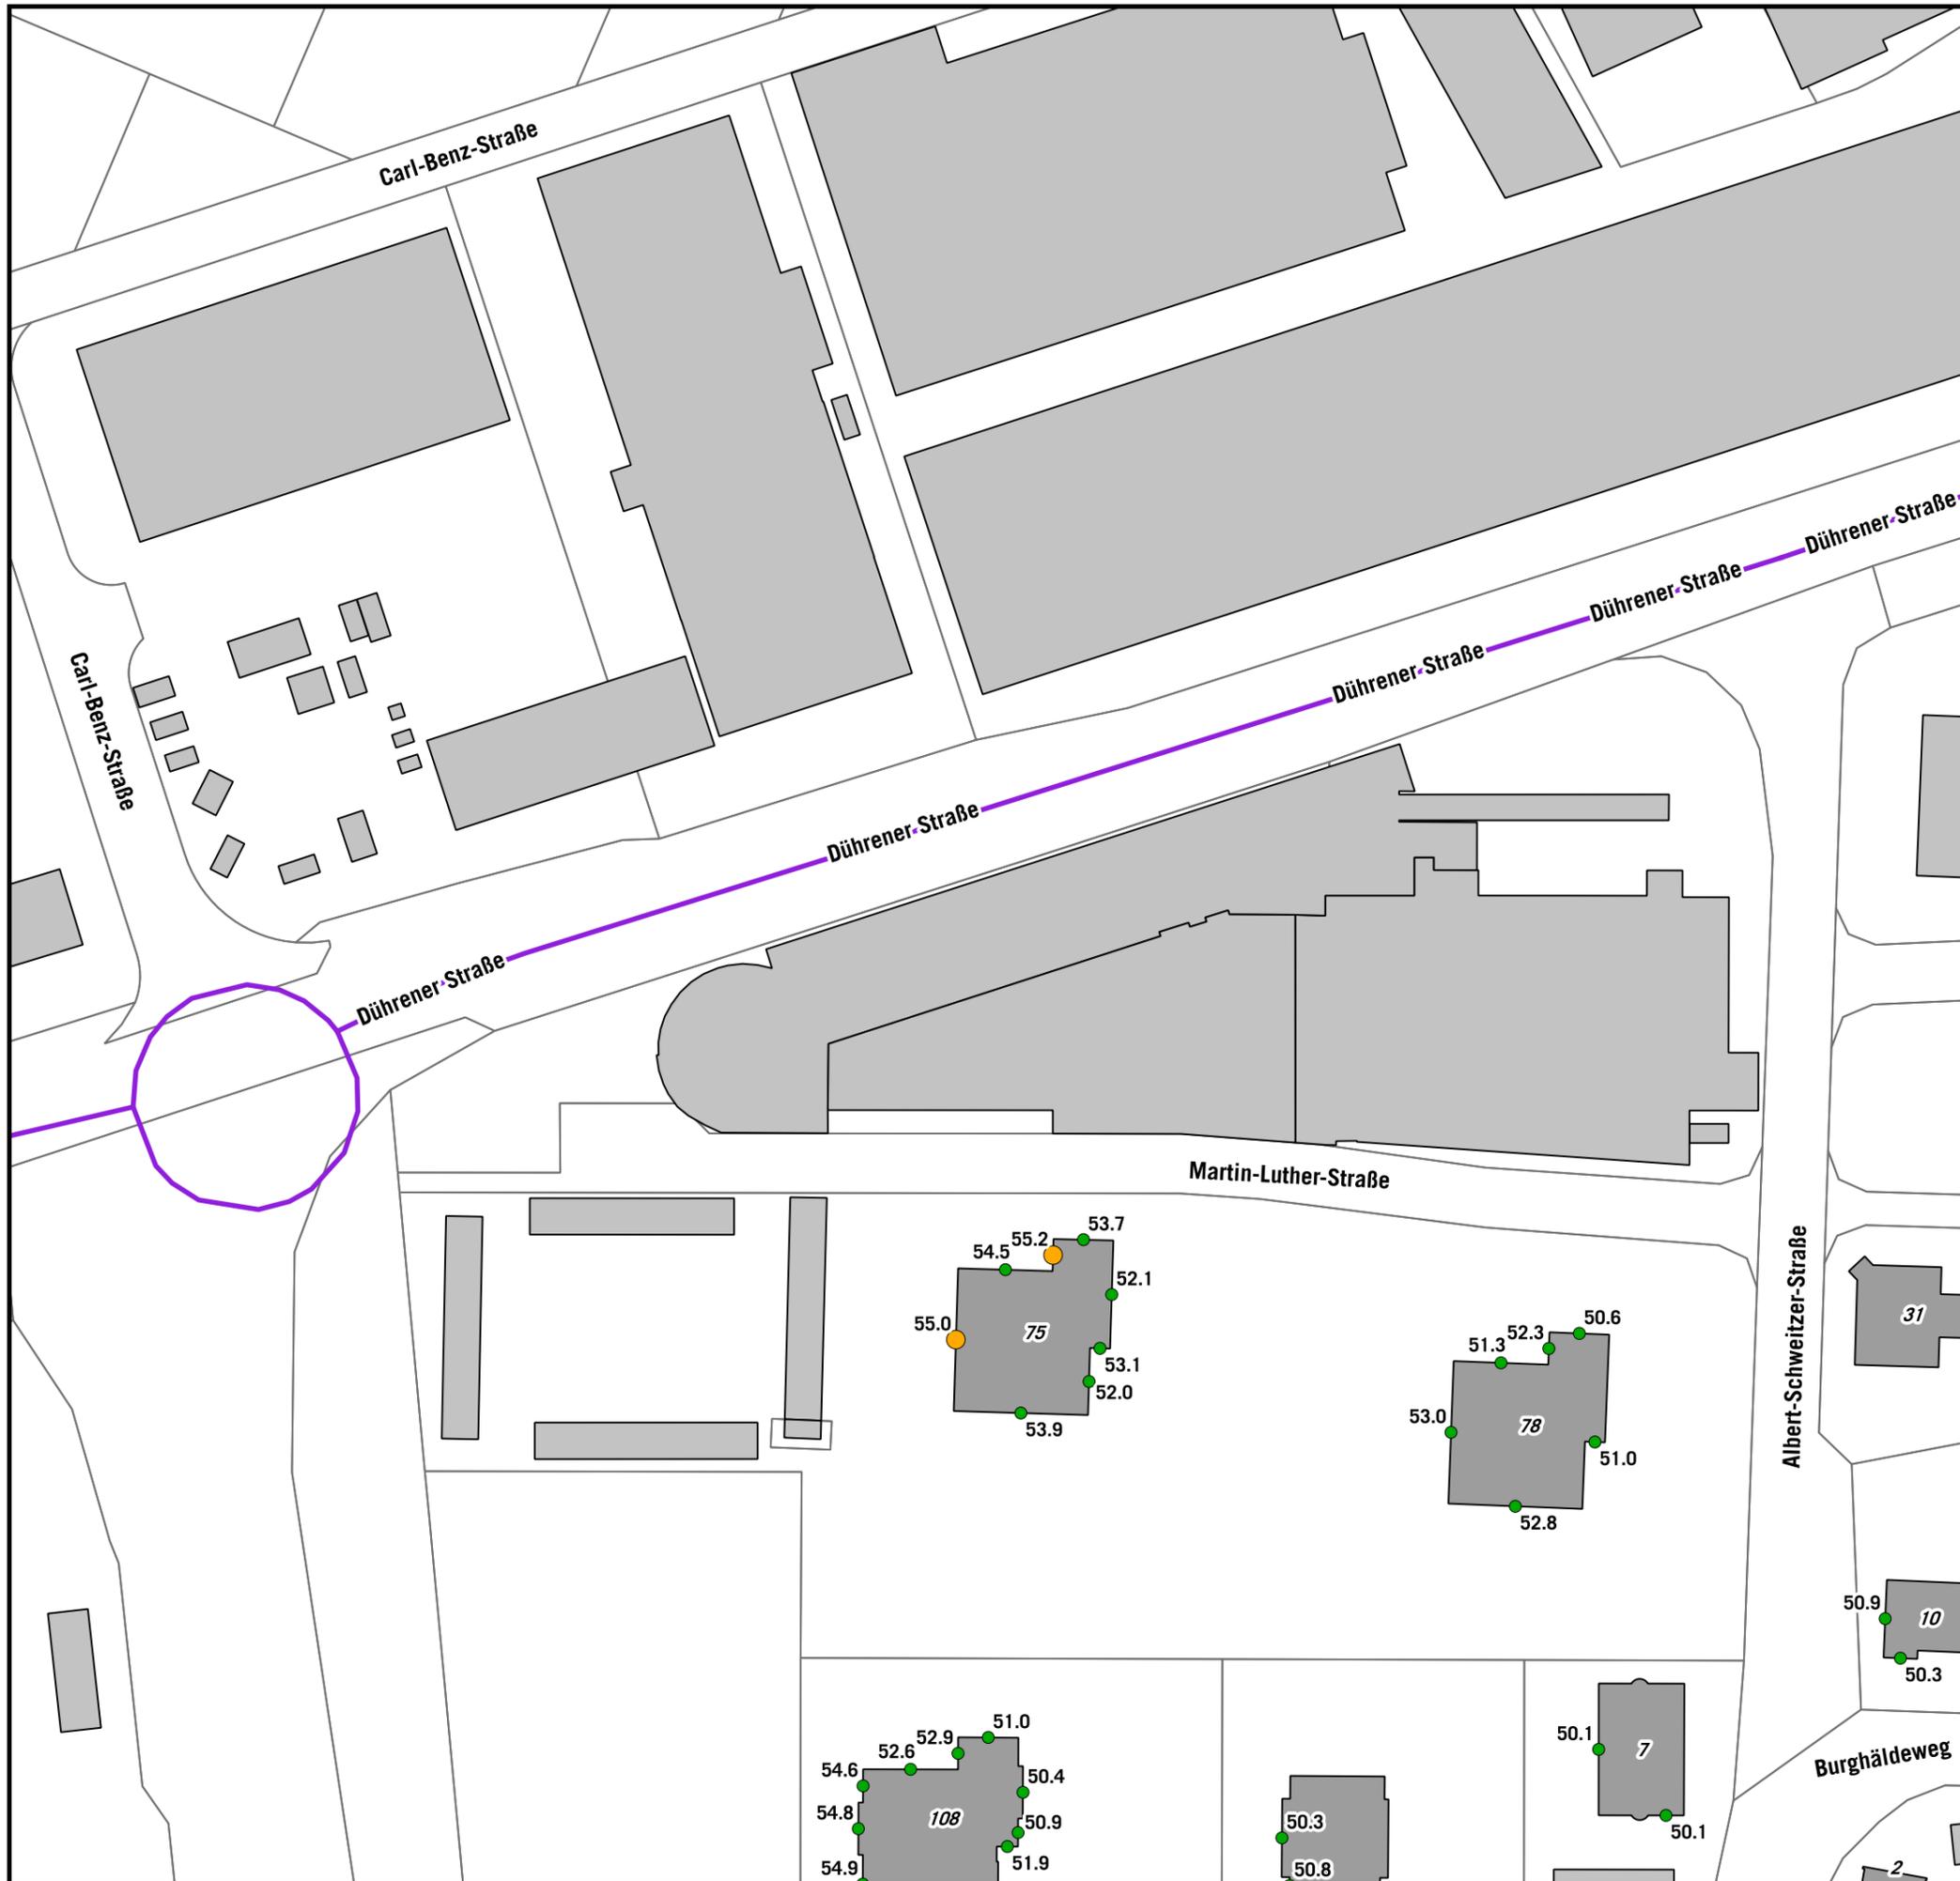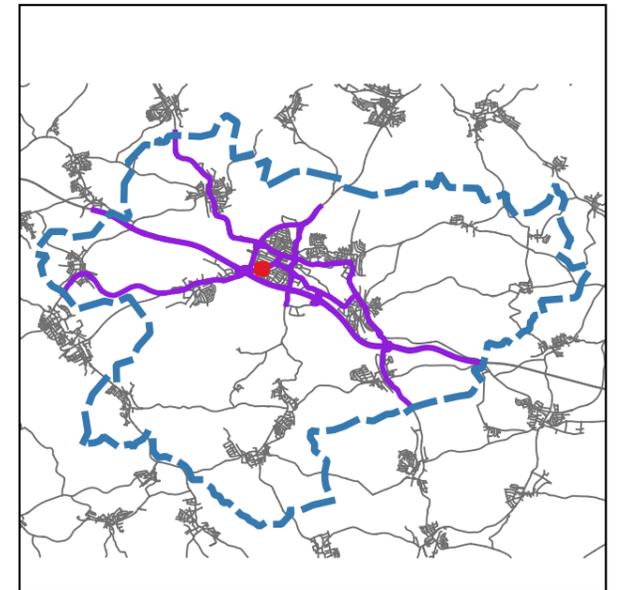

Auf DIN A3 in Maßstab 1:1.000

08/2020

STADT SINSHEIM
EU-UMGEBUNGSLÄRMRICHTLINIE
LÄRMAKTIONSPLANUNG

3.2.43


KOEHLER & LEUTWEIN
Ingenieurbüro für Verkehrswesen



**RLS-90 FASSADENPEGEL
NACHTZEITRAUM**



- LrN**
- 50-55 dB(A)
 - 55-60 dB(A) - Vordringlicher Bedarf >2018
 - 60-63 dB(A) - Vordringlicher Bedarf <2018
- Gebäude (mit gemeldeten Bewohnern)**
- Hauptgebäude
 - Nebengebäude
 - Schule
 - Krankenhaus
 - Kindergarten
 - Kartierter Straßenabschnitt

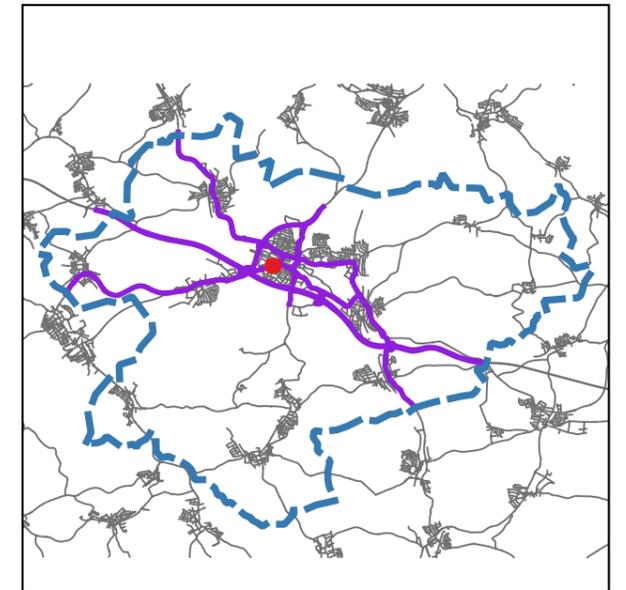

Auf DIN A3 in Maßstab 1:1.000

08/2020

**STADT SINSHEIM
EU-UMGEBUNGSLÄRMRICHTLINIE
LÄRMAKTIONSPLANUNG**

3.2.44


KOEHLER & LEUTWEIN
Ingenieurbüro für Verkehrswesen



RLS-90 FASSADENPEGEL NACHTZEITRAUM



- LrN**
- 50-55 dB(A)
 - 55-60 dB(A) - Vordringlicher Bedarf >2018
 - 60-63 dB(A) - Vordringlicher Bedarf <2018
- Gebäude (mit gemeldeten Bewohnern)**
- Hauptgebäude
 - Nebengebäude
 - Schule
 - Krankenhaus
 - Kindergarten
 - Kartierter Straßenabschnitt

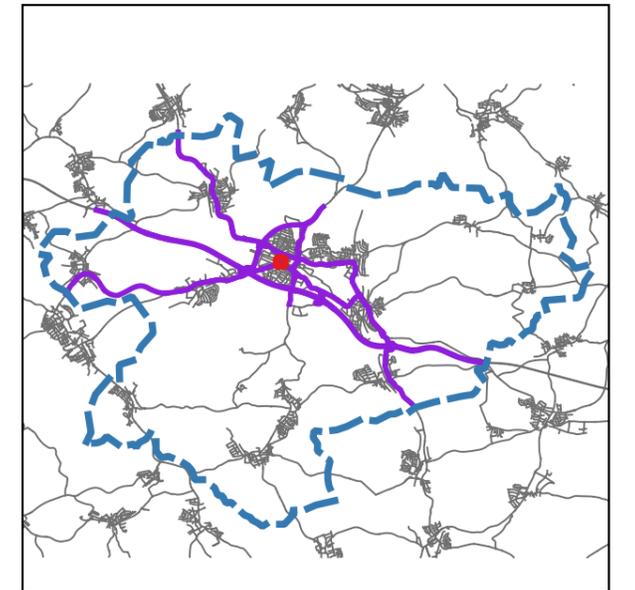

Auf DIN A3 in Maßstab 1:1.000

08/2020

STADT SINSHEIM
EU-UMGEBUNGSLÄRMRICHTLINIE
LÄRMAKTIONSPLANUNG

3.2.45

KOEHLER & LEUTWEIN
Ingenieurbüro für Verkehrswesen

