


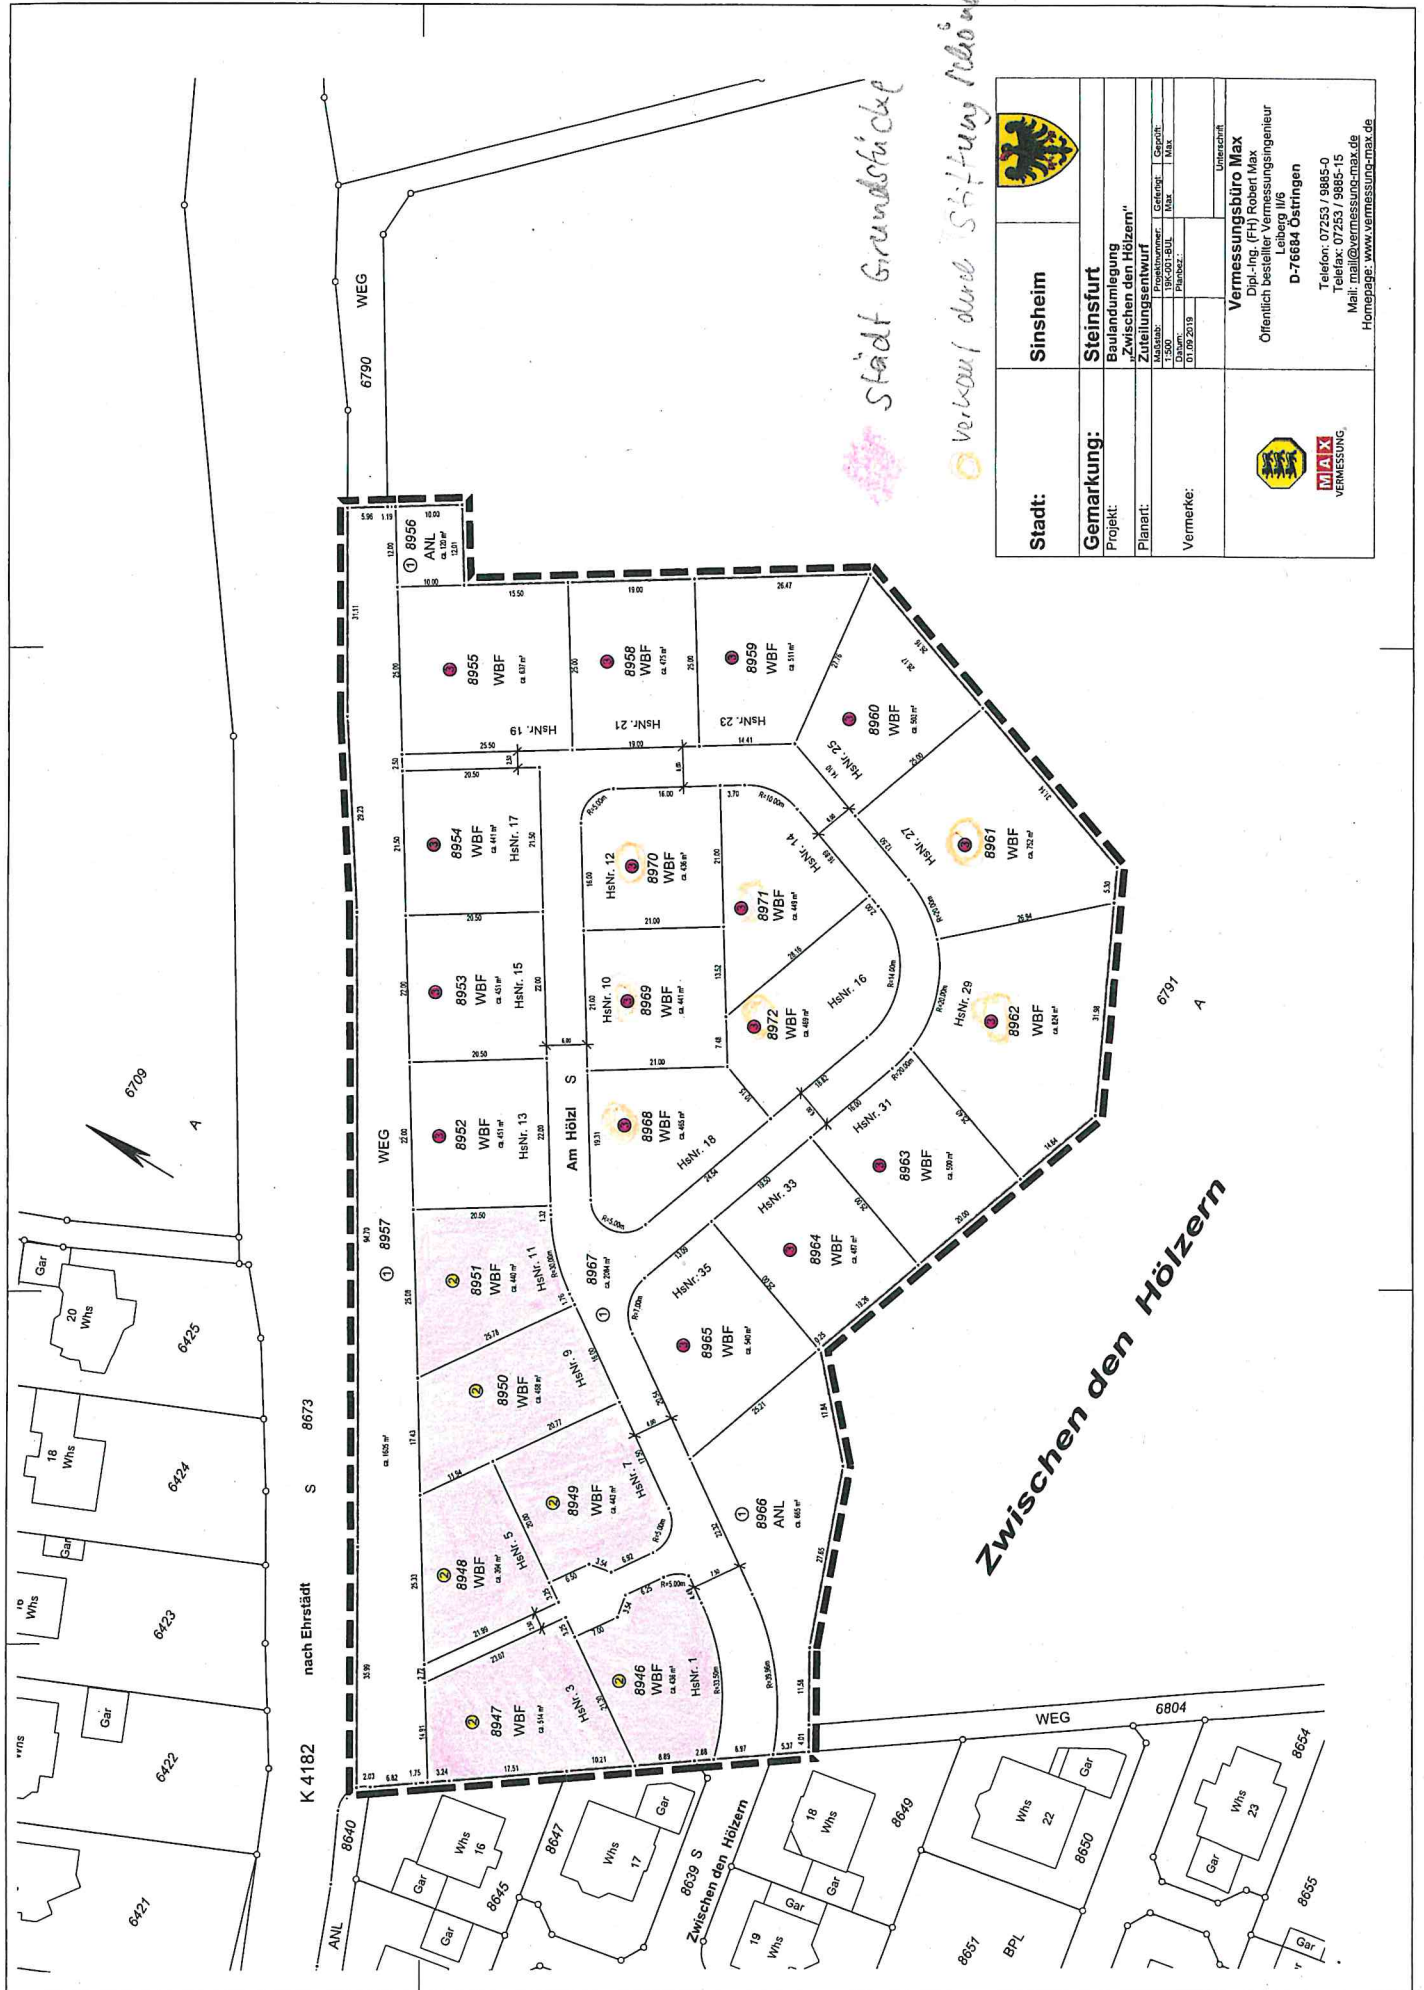

Stadt:	Sinsheim																
	Gemarkung:		Steinsfurt														
	Projekt:		Baulandumlegung „Zwischen den Hölzern“														
	Planart:		Zuteilungsentwurf														
	Vermerke:		<table><tr><td>Maßstab:</td><td>Projekthummer:</td><td>Geändert:</td><td>Geprüft:</td></tr><tr><td>1:500</td><td>BK-201-BUL</td><td>Max</td><td>Max</td></tr><tr><td>1:100</td><td>100</td><td></td><td></td></tr><tr><td>01.09.2019</td><td></td><td></td><td></td></tr></table>	Maßstab:	Projekthummer:	Geändert:	Geprüft:	1:500	BK-201-BUL	Max	Max	1:100	100			01.09.2019	
Maßstab:	Projekthummer:	Geändert:	Geprüft:														
1:500	BK-201-BUL	Max	Max														
1:100	100																
01.09.2019																	
Vermessungsbüro Max Dipl.-Ing. (FH) Robert Max Öffentlich bestellter Vermessungsingenieur Leiberg IIIg D-76684 Ostringen Telefon: 07253 / 9895-0 Telefax: 07253 / 9895-15 Mail: mail@vermessung-max.de Homepage: www.vermessung-max.de 		Unterschrift															