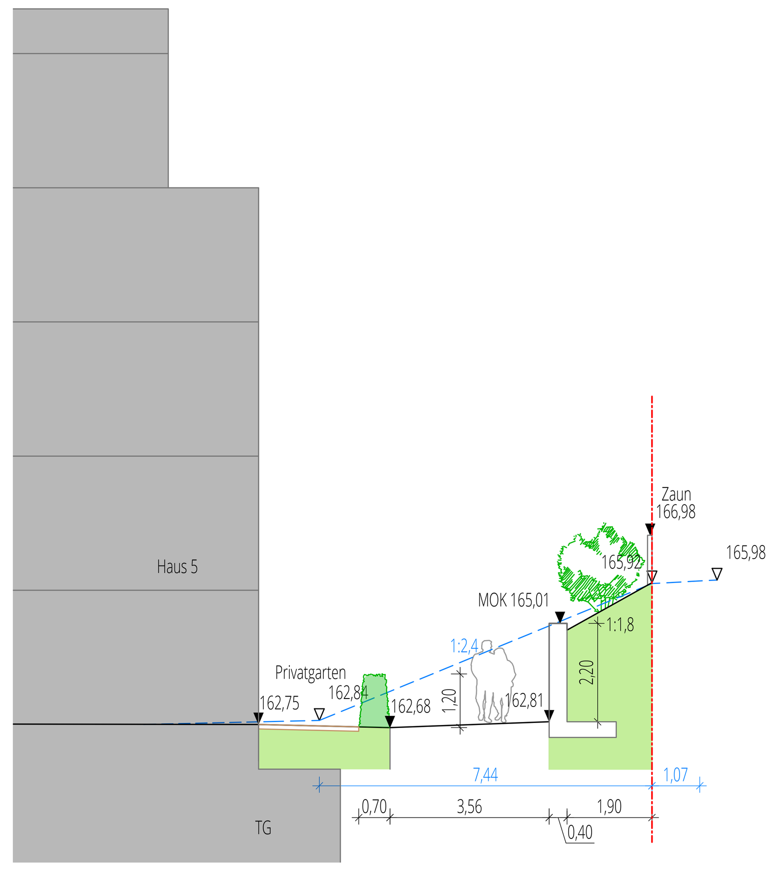

Schnitt 1-1', M 1:100

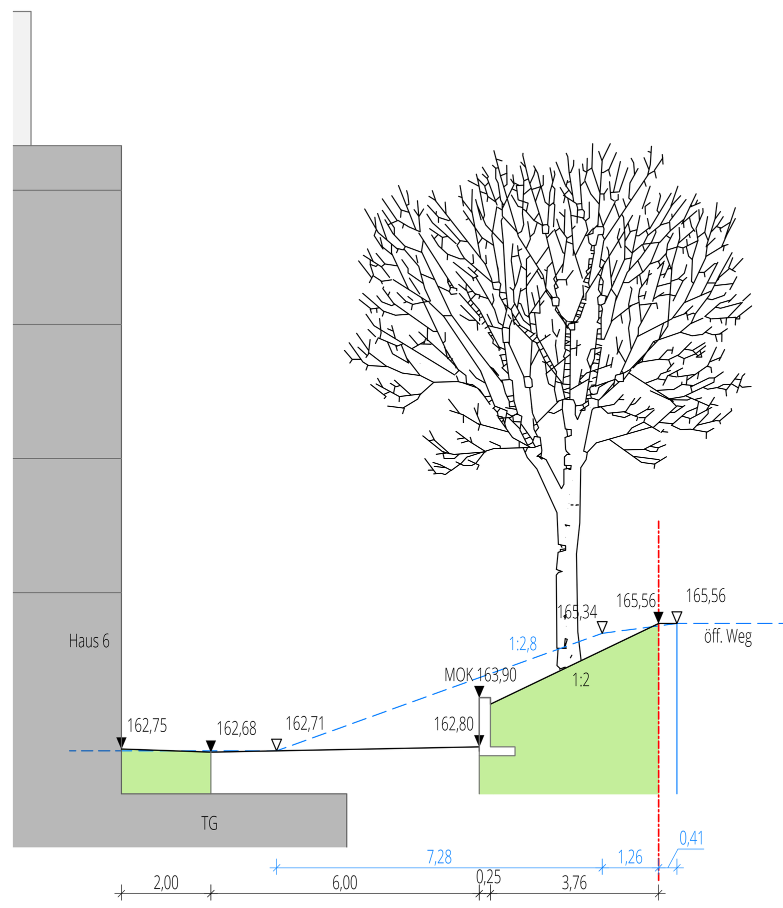

Schnitt 2-2', M 1:100

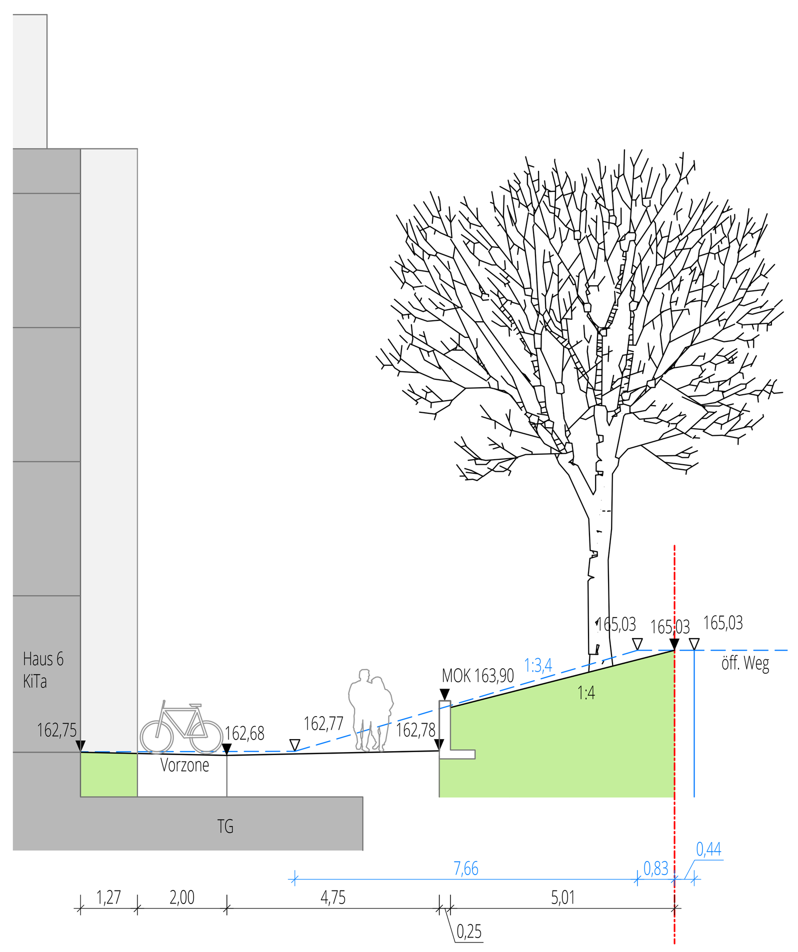

Schnitt 3-3', M 1:100

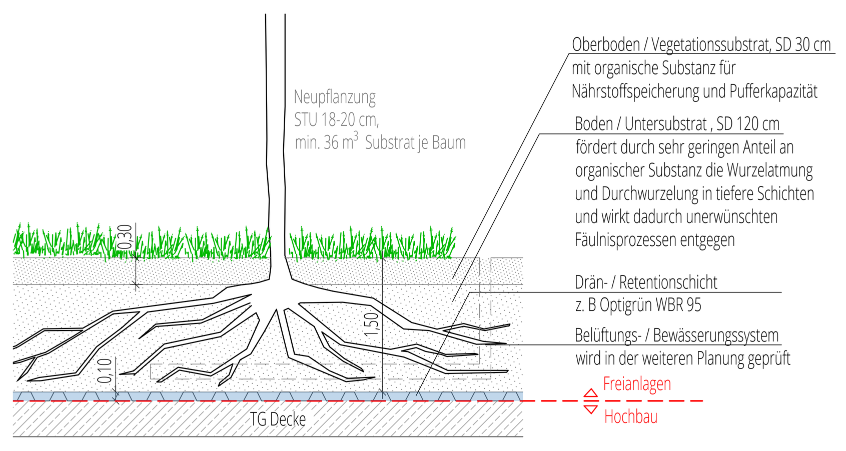

Systemschnitt Baum auf TG Decke, M 1:50

LEGENDE

- GRENZE DES BEARBEITUNGSGEBIET
- 163,00 HÖHEN BESTAND
- 162,80 HÖHEN PLANUNG
- TIEFGARAGE UMRISS

BEFESTIGTE FLÄCHE

- BETONPFLASTER
- RASENFUGENPFLASTER / RASENGITTERSTEINE
- RASENFUGENPFLASTER
- WASSERGEBUNDENE DECKE (WGD)
- BETONPFLASTER HAUPTERSCHLIESSUNG
- TERRASSEN
- STÜTZMAUER

VEGETATIONSFLÄCHEN

- GRÜNFLÄCHEN (WIESE / RASEN / STAUDEN)
- HECKE
- NIEDRIGE HECKE BIS 50 CM (ZUGÄNGLICHKEIT ZU ANLEITERFLÄCHEN)
- EXTENSIVE DACHBEGRÜNUNG
- STRAUCH MIT STAUDENUNTERPFLANZUNG
- PRIVATE WOHNUNGSGÄRTEN

BÄUME

- BAUM BESTAND
- BAUM PLANUNG

FEUERFLÄCHEN

- FEUERWEHR AUFSTELLFLÄCHEN
- STELLFLÄCHEN TRAGBARE LEITERN
- HYDRANT

AUSSTATTUNG

- FAHRRADBÜGEL
- SITZBÄNKE
- MASTLEUCHTEN
- POLLERLEUCHTEN / WANDLEUCHTEN

Index	Datum	Gezeichnet	Änderungen
01	XXXX-XX-XX	Gez	--------------
00	2022-04-04	MG	ERSTELLT

Grundlage:
220224_FAR1-VO-LP_EG_Feuerwehr, 04.04.2022, BAUES Architekten
210429_BESTANDSPLAN, Vermessungsbüro Schwing & Dr.Neureither, 29.04.2021
220331_FAR1-VO-DA,Dachaufsichten, 31.03.2022, BAUES Architekten

Nullhöhe: ±0.00 = ___ Koordinatenbezug: ___ Höhenbezug: ___

Projekt:
Neubau von 7 Mehrfamilienhäusern
mit Kita und Tiefgarage

Bauherr:
Ten Brinke Projektentwicklung
Dinxperloerstraße 18-22
46399 Bocholt

Zeichnung:
Lageplan Freianlagen mit Feuerwehrflächen zum B-Plan
Schnitte Böschung 1-1', 2-2', 3-3'
Systemschnitt

VORABZUG

Maßstab:	Gezeichnet:	Geprüft:	Format:	Datum:
1:200	SB/SK	___	A0	07.04.2022
Proj.–Nr.:	Planungsphase:	Planart:	Plan–Nr.:	Index:
21-092	VORENTWURF	LP	21-092-V-LP-004	___

SETUP LANDSCHAFTS ARCHITEKTUR

SETUP LANDSCHAFTSARCHITEKTUR bdla PartG mbB
Heidenheimer Str. 8, 71229 Leonberg — Tel. +49 (0) 7152 939 63 0, Fax +49 (0) 7152 939 63 33
Finterstraße 2, 76137 Karlsruhe — Tel. +49 (0) 721 830 54 01, Fax +49 (0) 721 830 54 00
info@setup-la.de
setup-landschaftsarchitektur.de