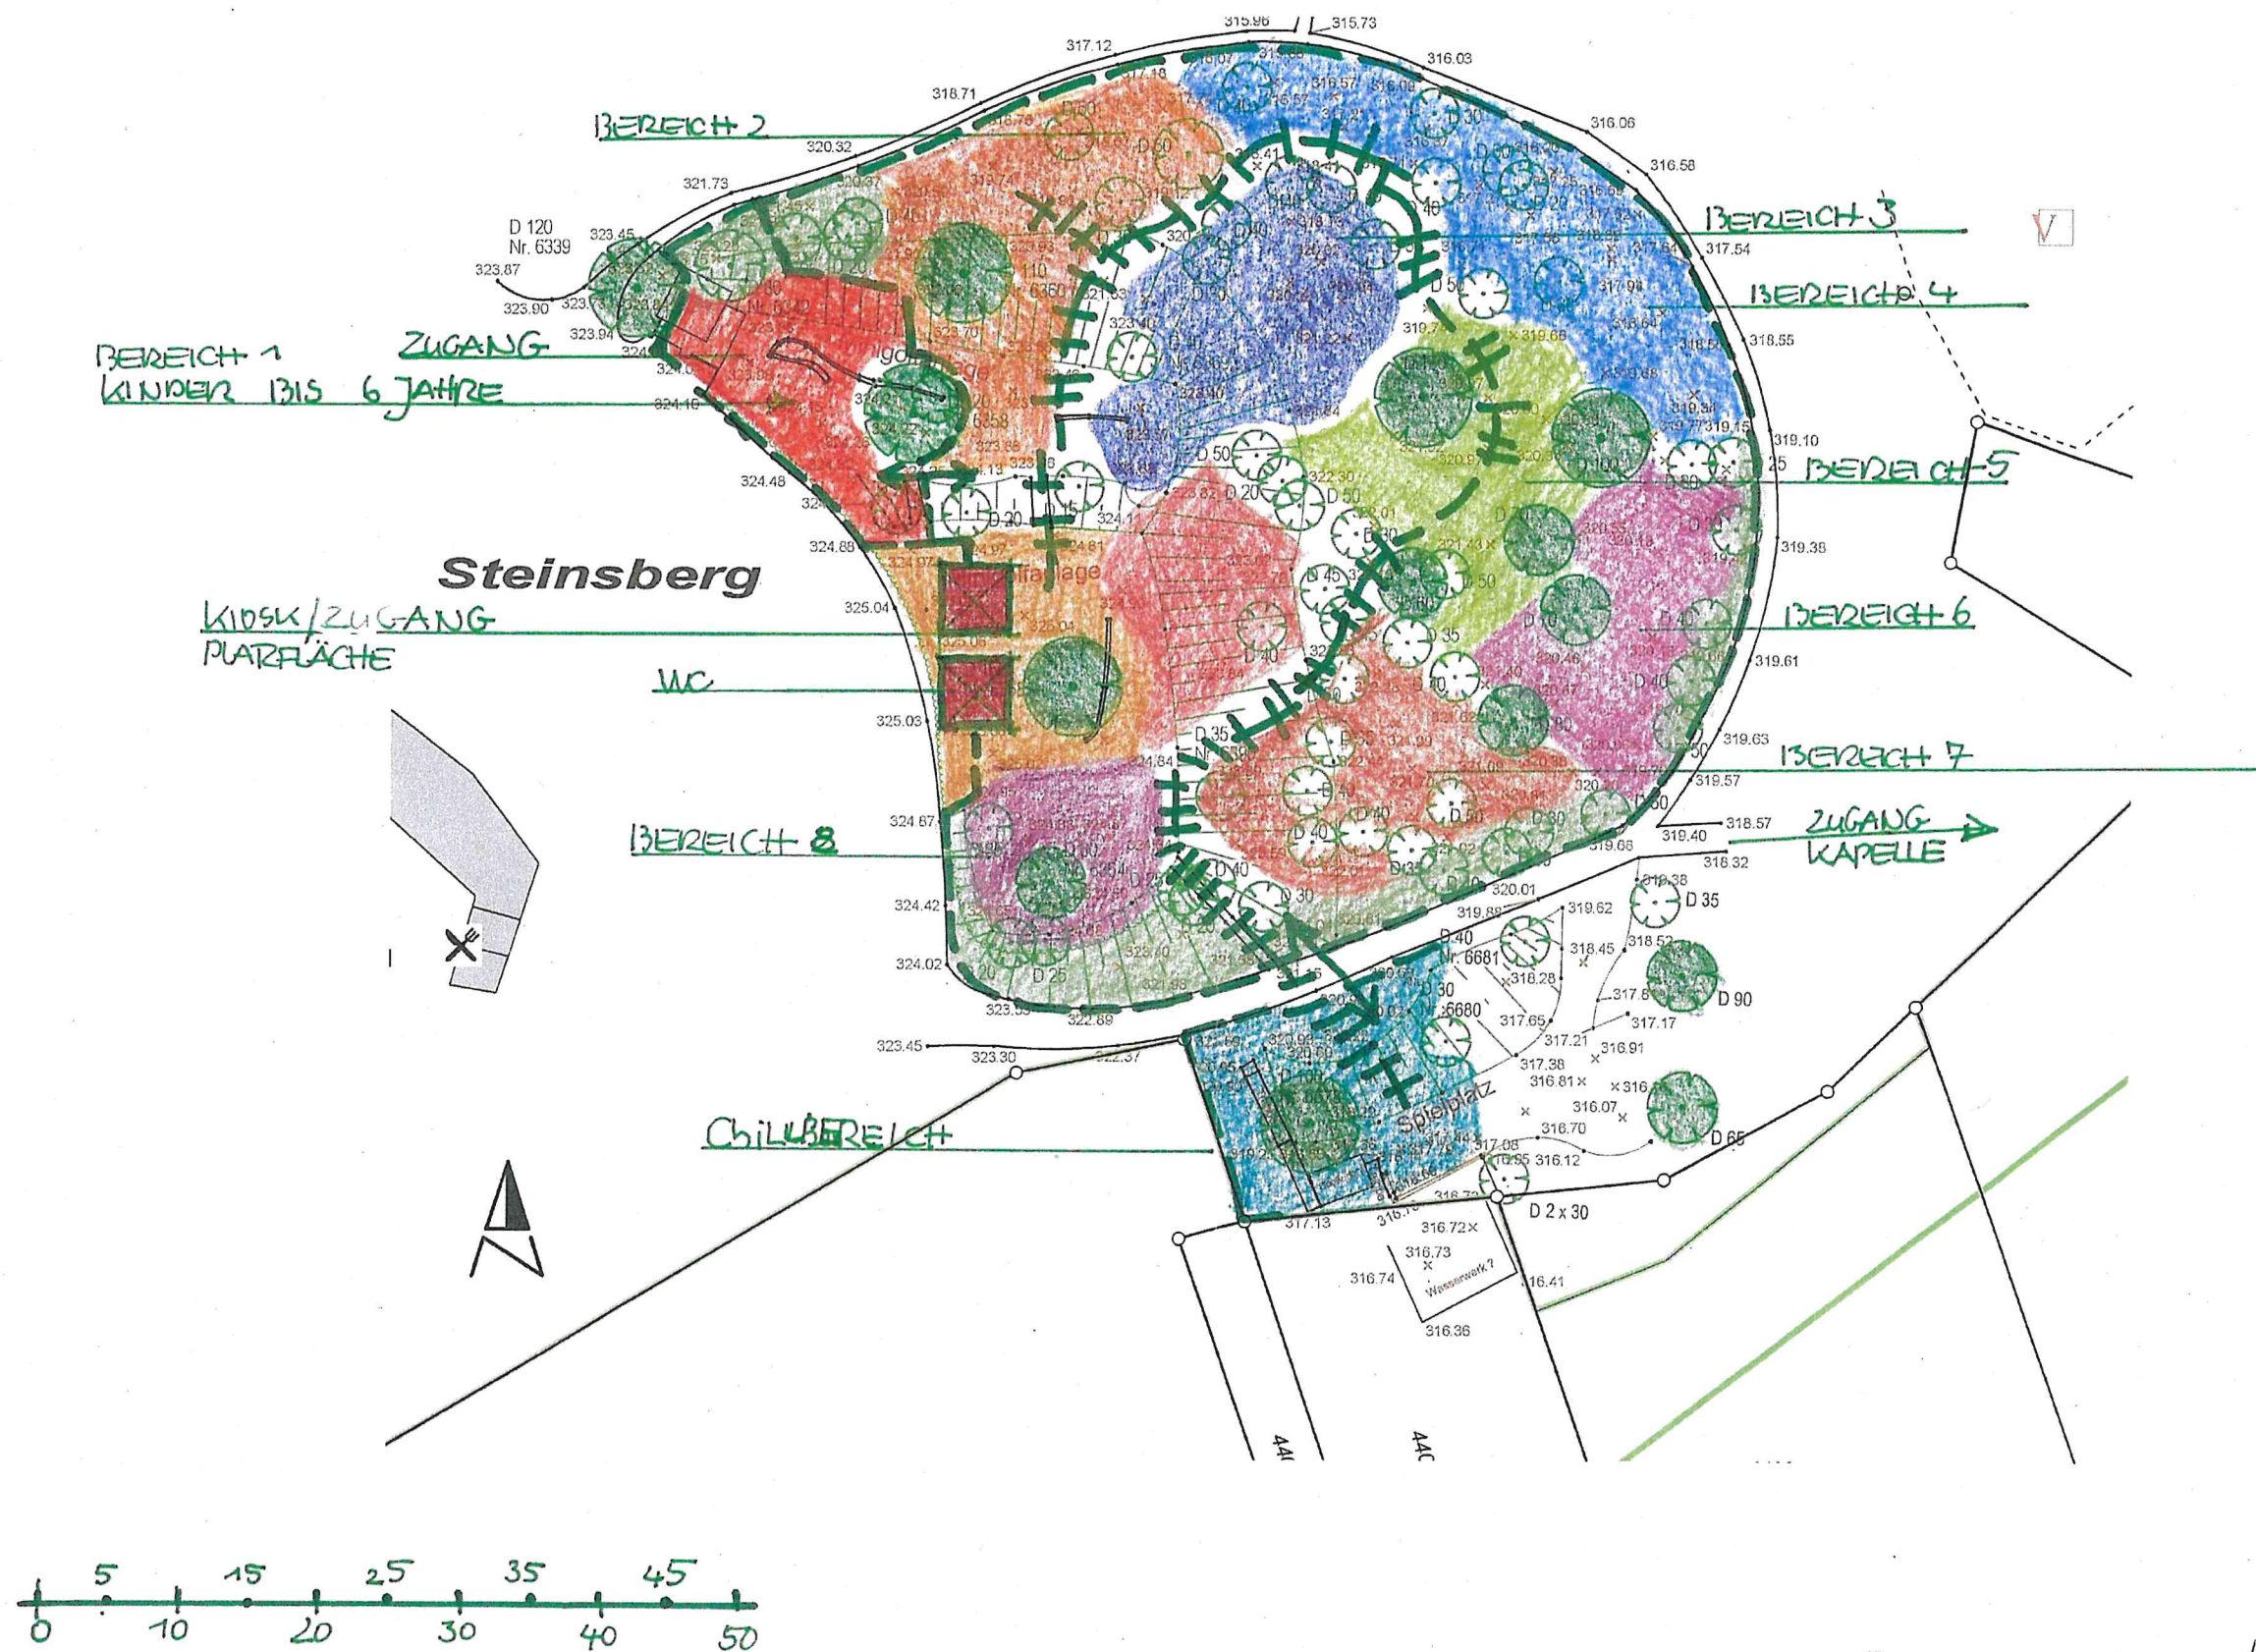


MICHAEL EPPLE
DIPL.-ING.-FH
FREIER GARTEN- UND
LANDSCHAFTSARCHITEKT
MAUSWEDEL 8
74388 TALHEIM
TEL. 07133 4431
FAX 07133 4431

BURG STEINSBERG/WEILER

SPIELPLATZ / WC 08.04.2020 M 1:500