



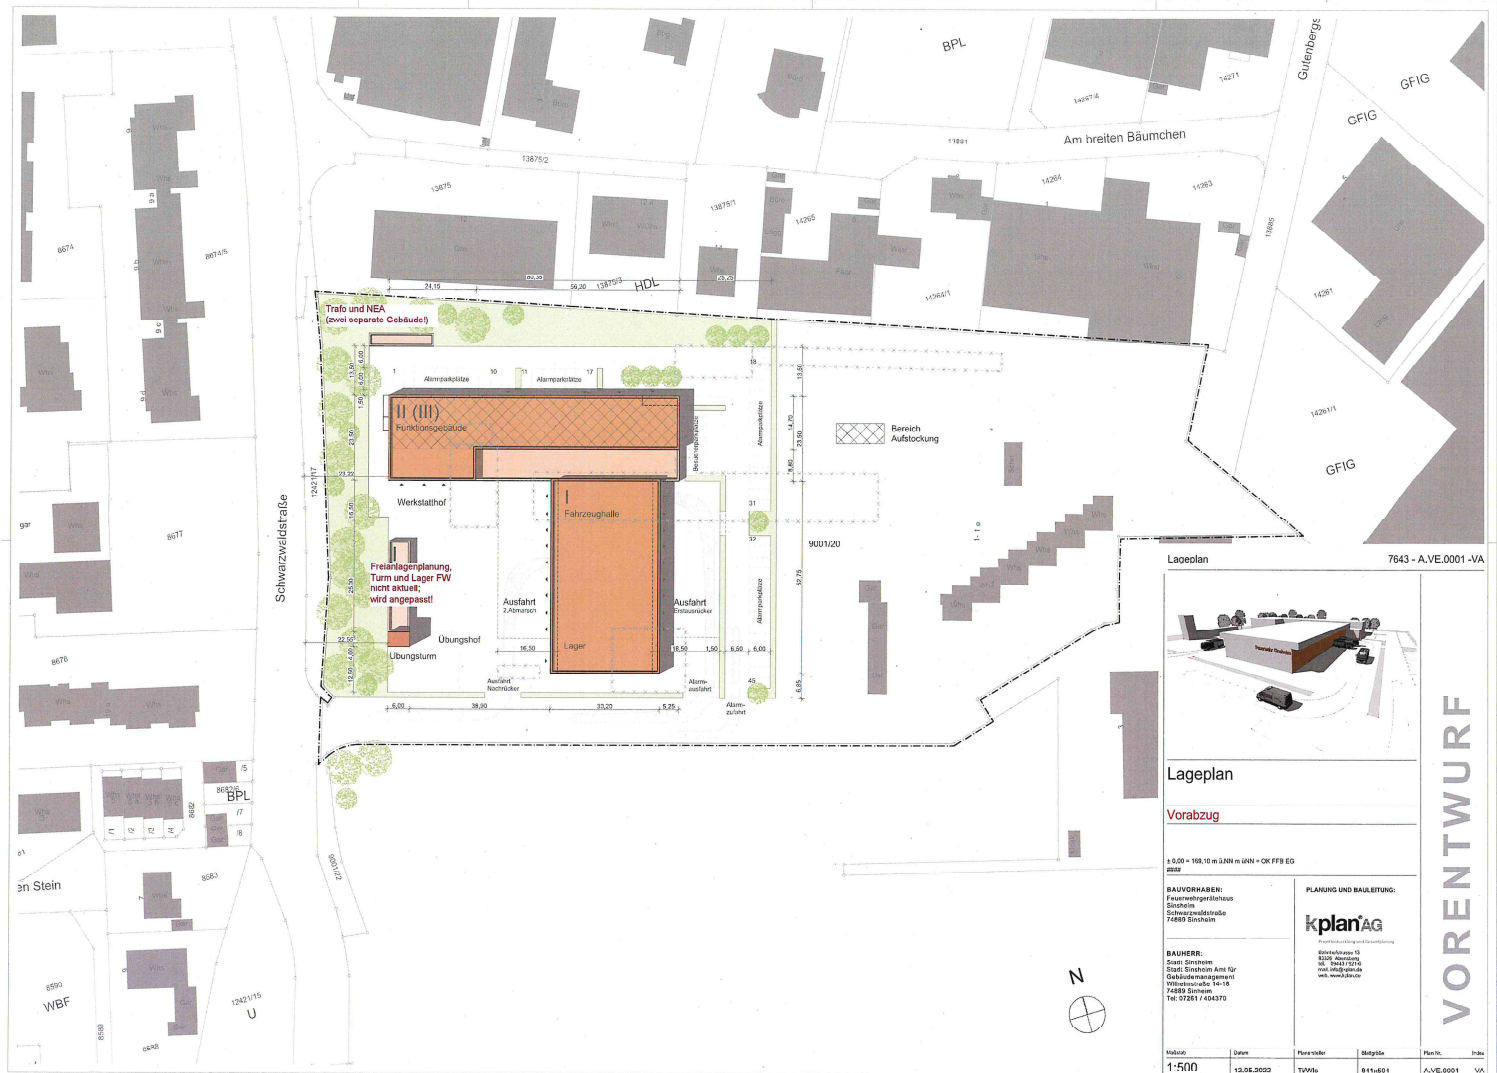

Lageplan 7643 - A-VE.0001 -VA

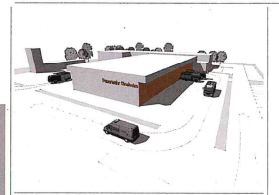

Lageplan

Vorabzug


BAUVORHABEN:
Schwarzwalddstraße
74689 Sinsheim

BAUHERR:
Tel: 07251 / 404370

PLANUNG UND BAULEITUNG:

kplanAG
Web: www.kplan.de

Maßstab	Datum	Plansteller	Blattgröße	Plan-Nr.	Index

VORENTWURF