


Lageplan 1:750

Zeichnerischer Teil zum Bauantrag (§ 4 LBOVVO-BW)

Gemeinde: Sinsheim
Gemarkung: Eschelbach
Landkreis: Rhein-Neckar-Kreis

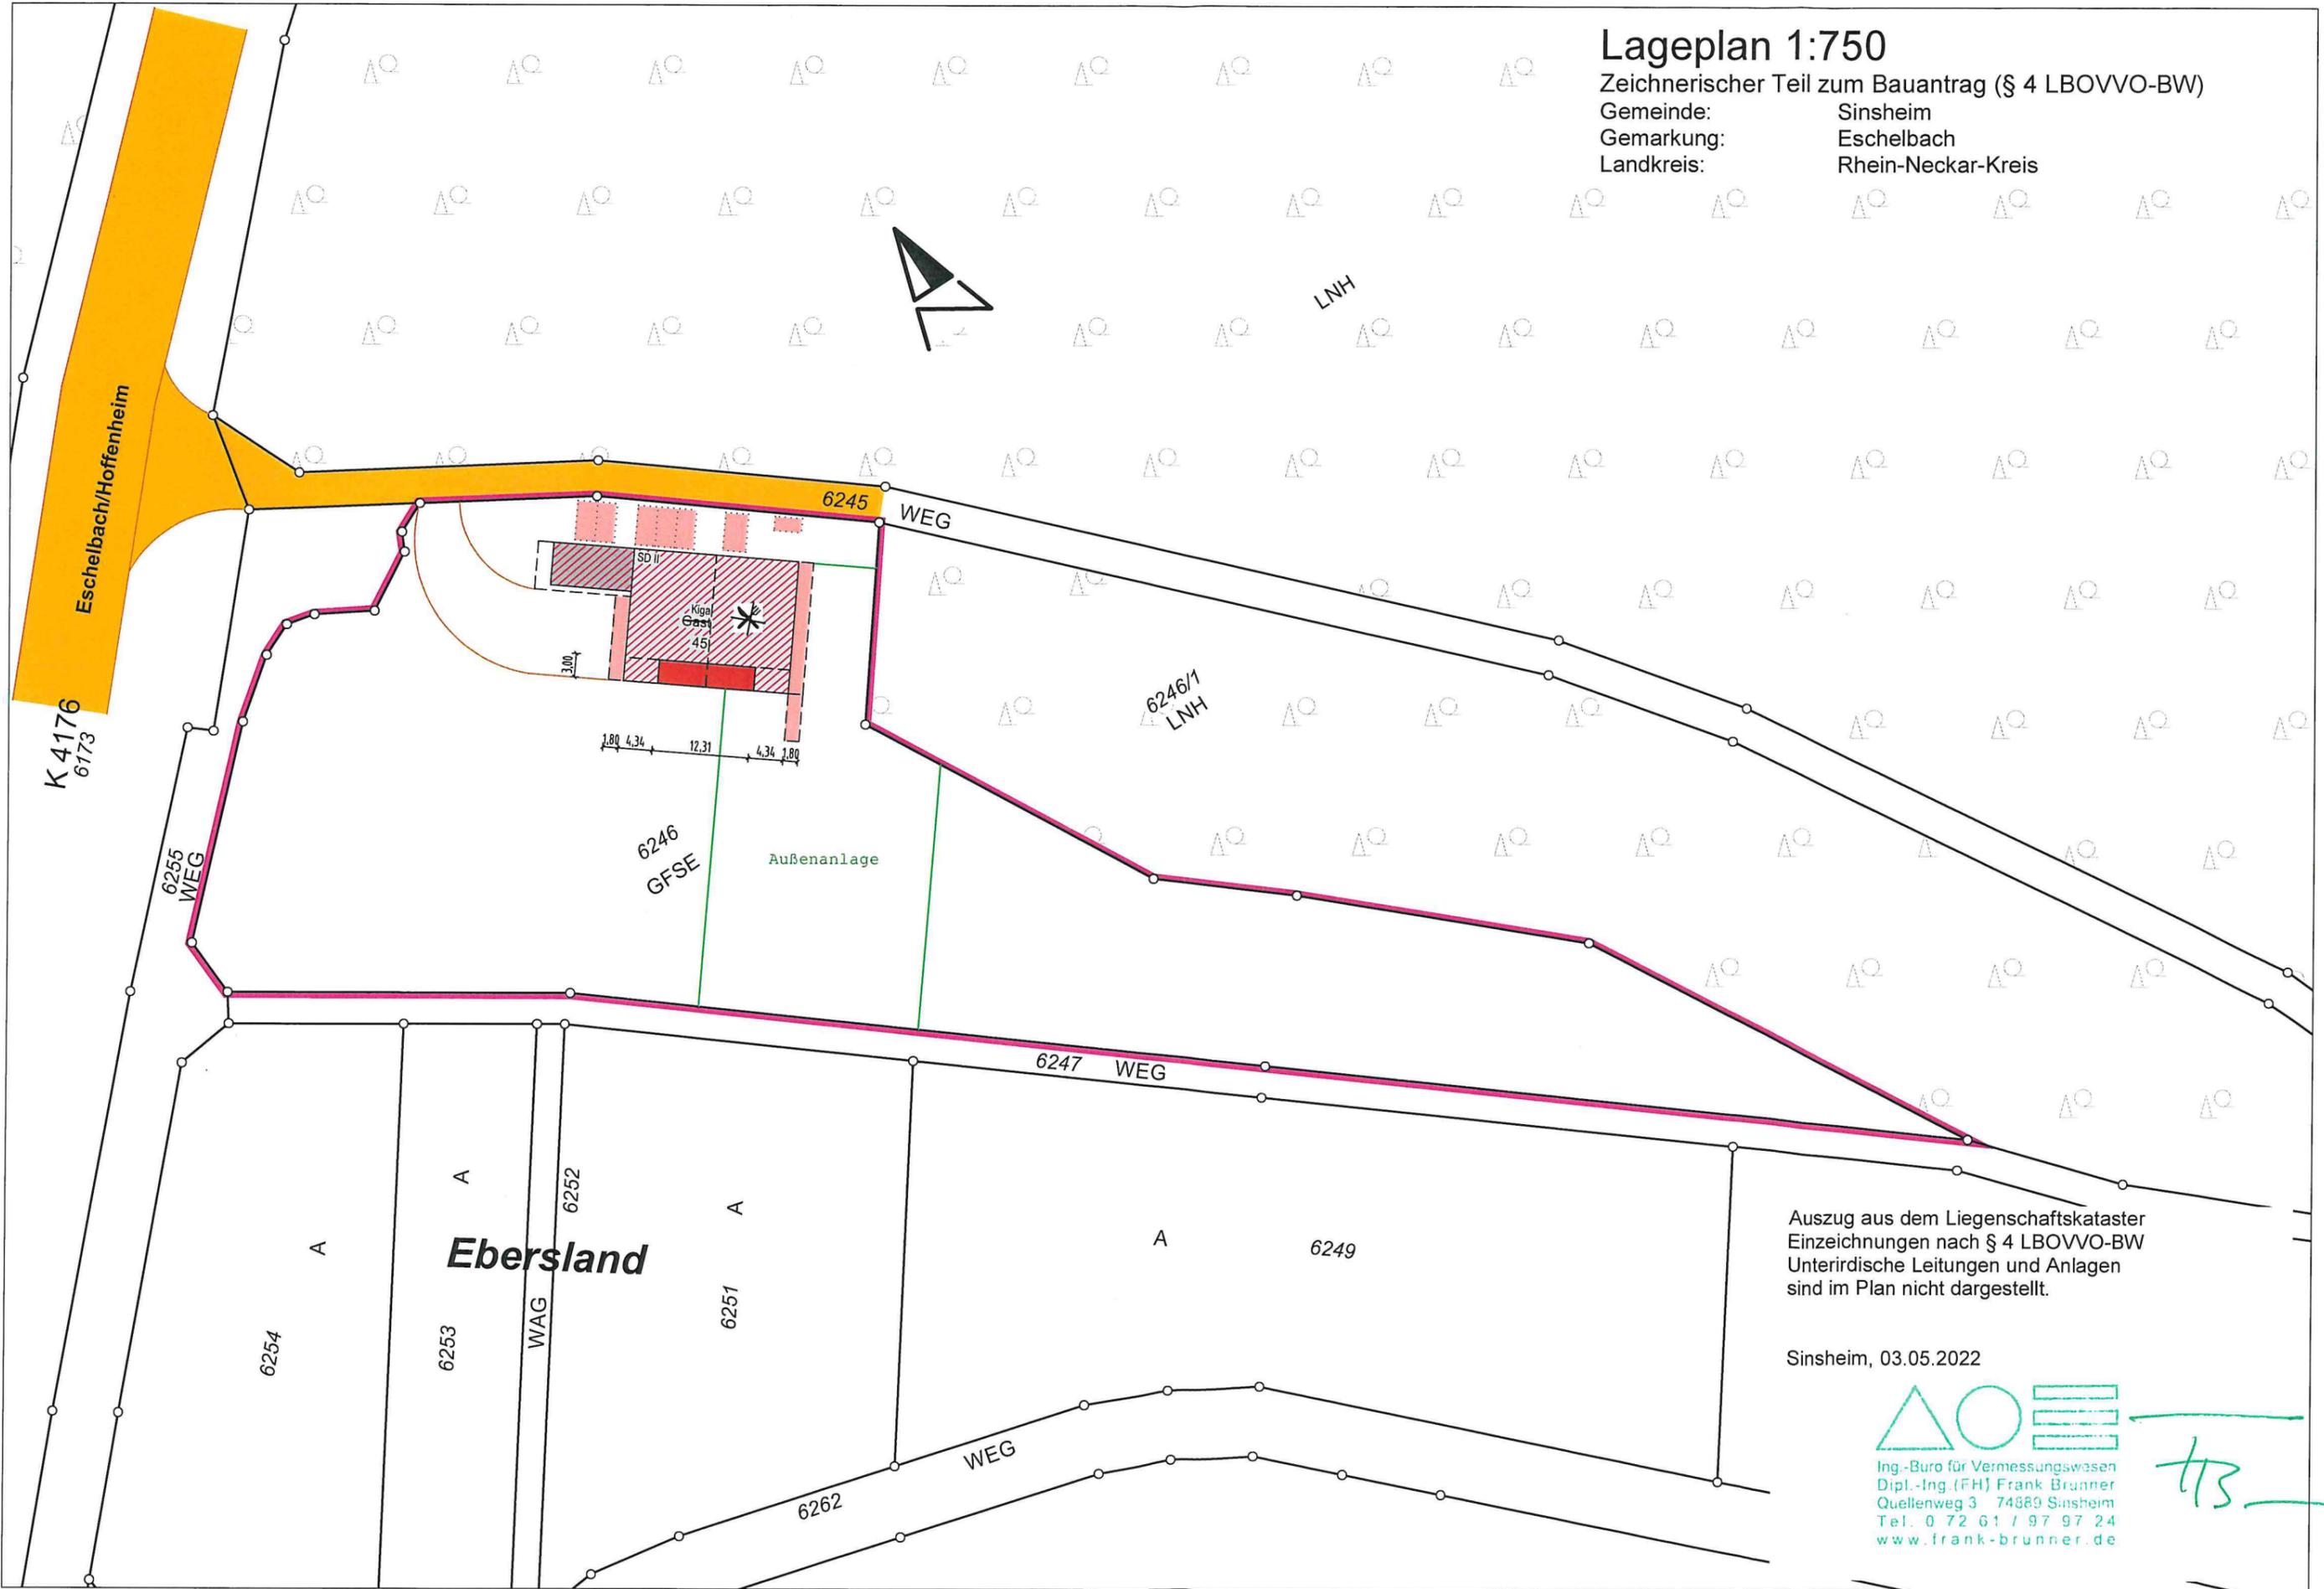

Auszug aus dem Liegenschaftskataster
Einzeichnungen nach § 4 LBOVVO-BW
Unterirdische Leitungen und Anlagen
sind im Plan nicht dargestellt.

Sinsheim, 03.05.2022


Ing.-Büro für Vermessungswesen
Dipl.-Ing. (FH) Frank Brunner
Quellenweg 3 74889 Sinsheim
Tel. 0 72 61 / 97 97 24
www.frank-brunner.de

Handwritten signature/initials


Lageplan 1:500

Zeichnerischer Teil zum Bauantrag (§ 4 LBOVVO-BW)

Stadt/Gemeinde: Sinsheim

Gemarkung: Eschelbach

Landkreis: Rhein-Neckar-Kreis

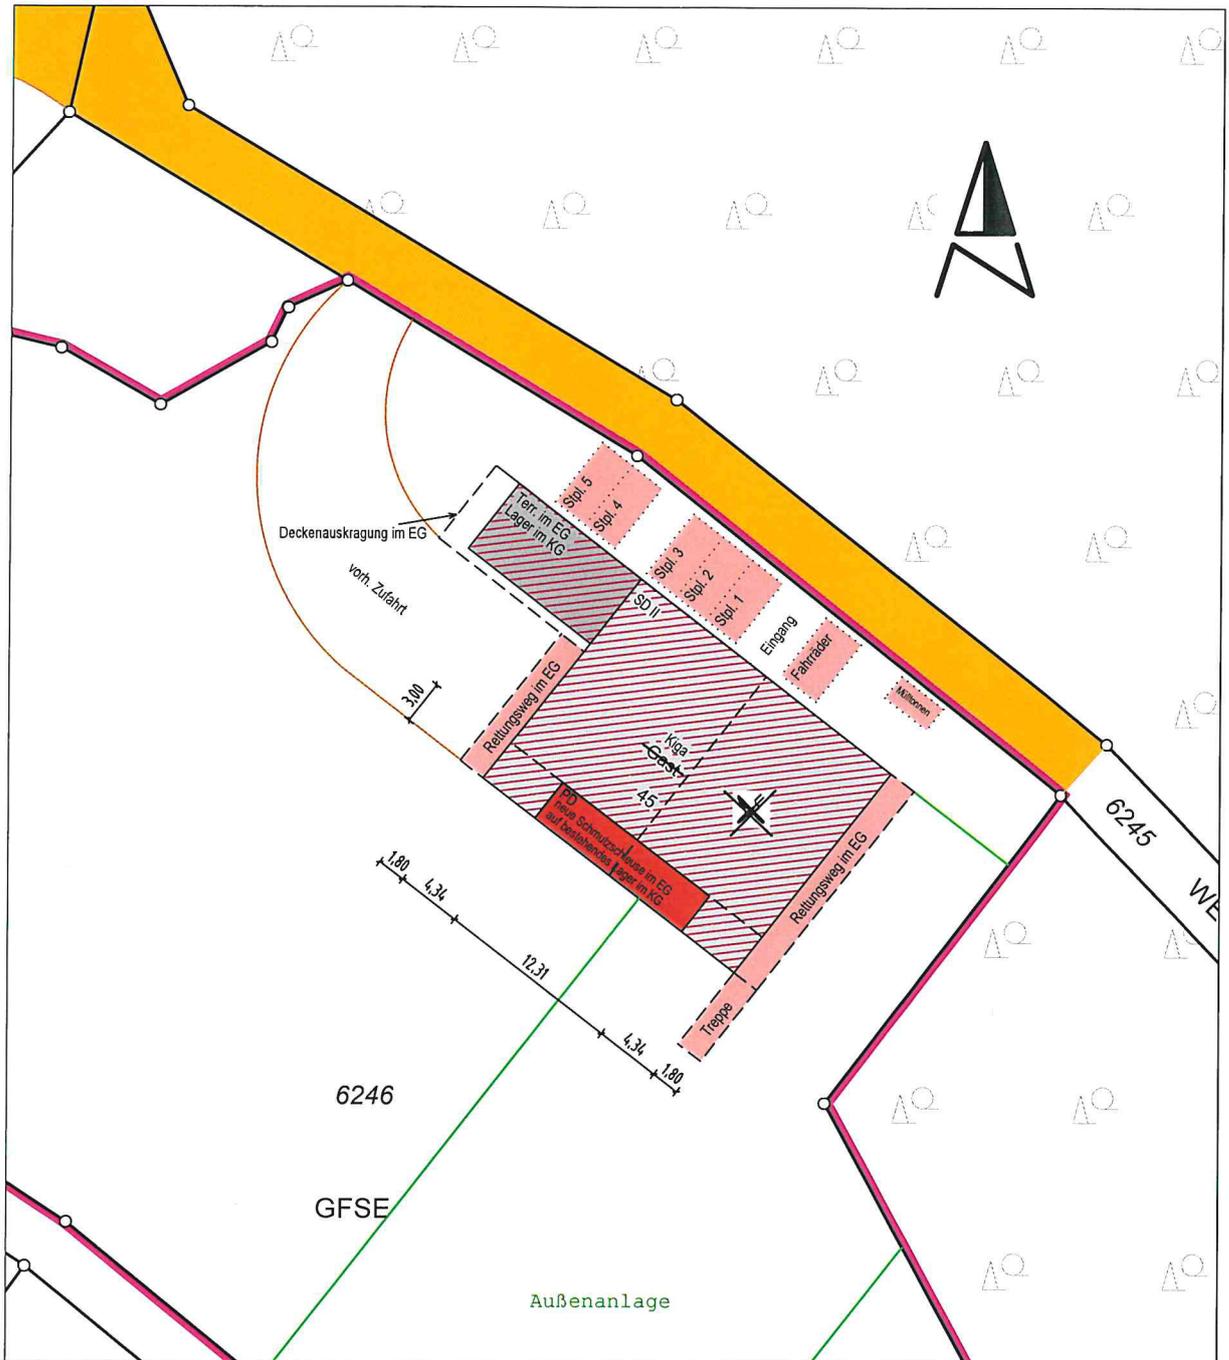


Auszug aus dem Liegenschaftskataster
Einzeichnungen nach § 4 LBOVVO-BW

Unterirdische Leitungen und Anlagen
sind im Plan nicht dargestellt.

Sachverständiger nach § 5 (2) 6 LBOVVO-BW

Sinsheim, 03.05.2022

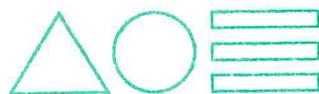

Ing.-Büro für Vermessungswesen
Dipl.-Ing. (FH) Frank Brunner
Quellenweg 3 74889 Sinsheim
Tel. 0 72 61 / 97 97 24
www.frank-brunner.de


Abstandsflächenplan 1:500

Zeichnerischer Teil zum Bauantrag (§ 4 LBOVVO-BW)

Stadt/Gemeinde: Sinsheim

Gemarkung: Eschelbach

Landkreis: Rhein-Neckar-Kreis

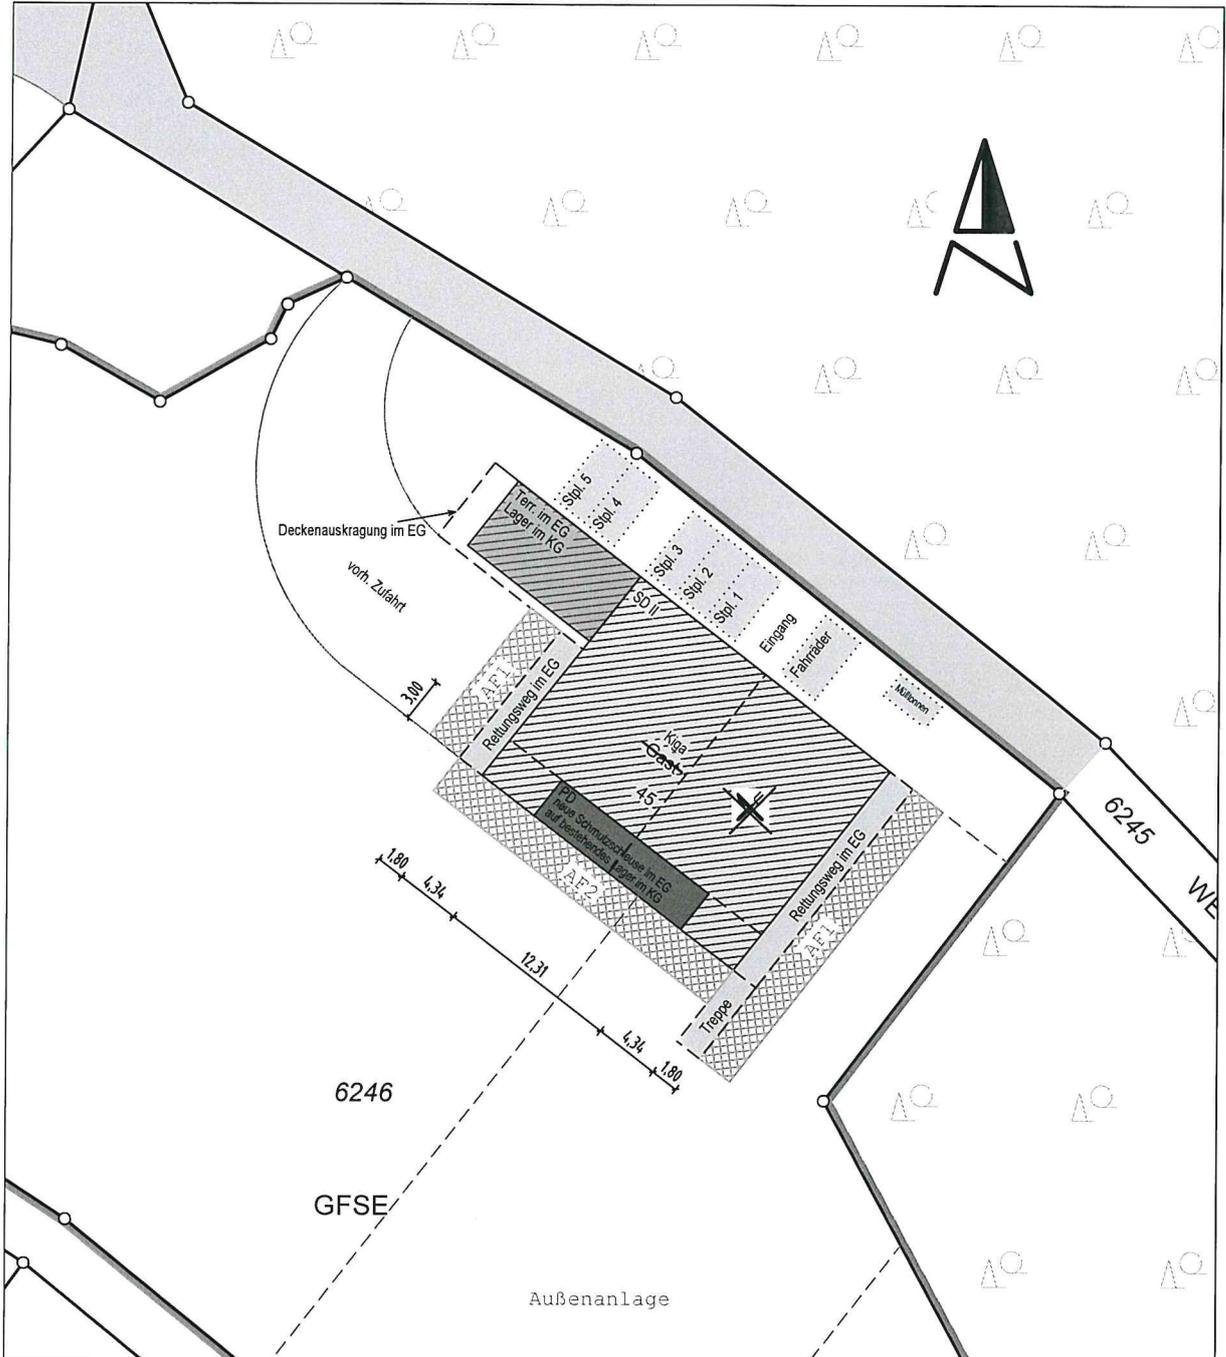

Auszug aus dem Liegenschaftskataster
Einzeichnungen nach § 4 LBOVVO-BW

Unterirdische Leitungen und Anlagen
sind im Plan nicht dargestellt.

Sachverständiger nach § 5 (2) 6 LBOVVO-BW

Sinsheim, 03.05.2022


Ing.-Büro für Vermessungswesen
Dipl.-Ing. (FH) Frank Brunner
Quellenweg 3 74889 Sinsheim
Tel. 0 72 61 / 97 97 24
www.frank-brunner.de

