


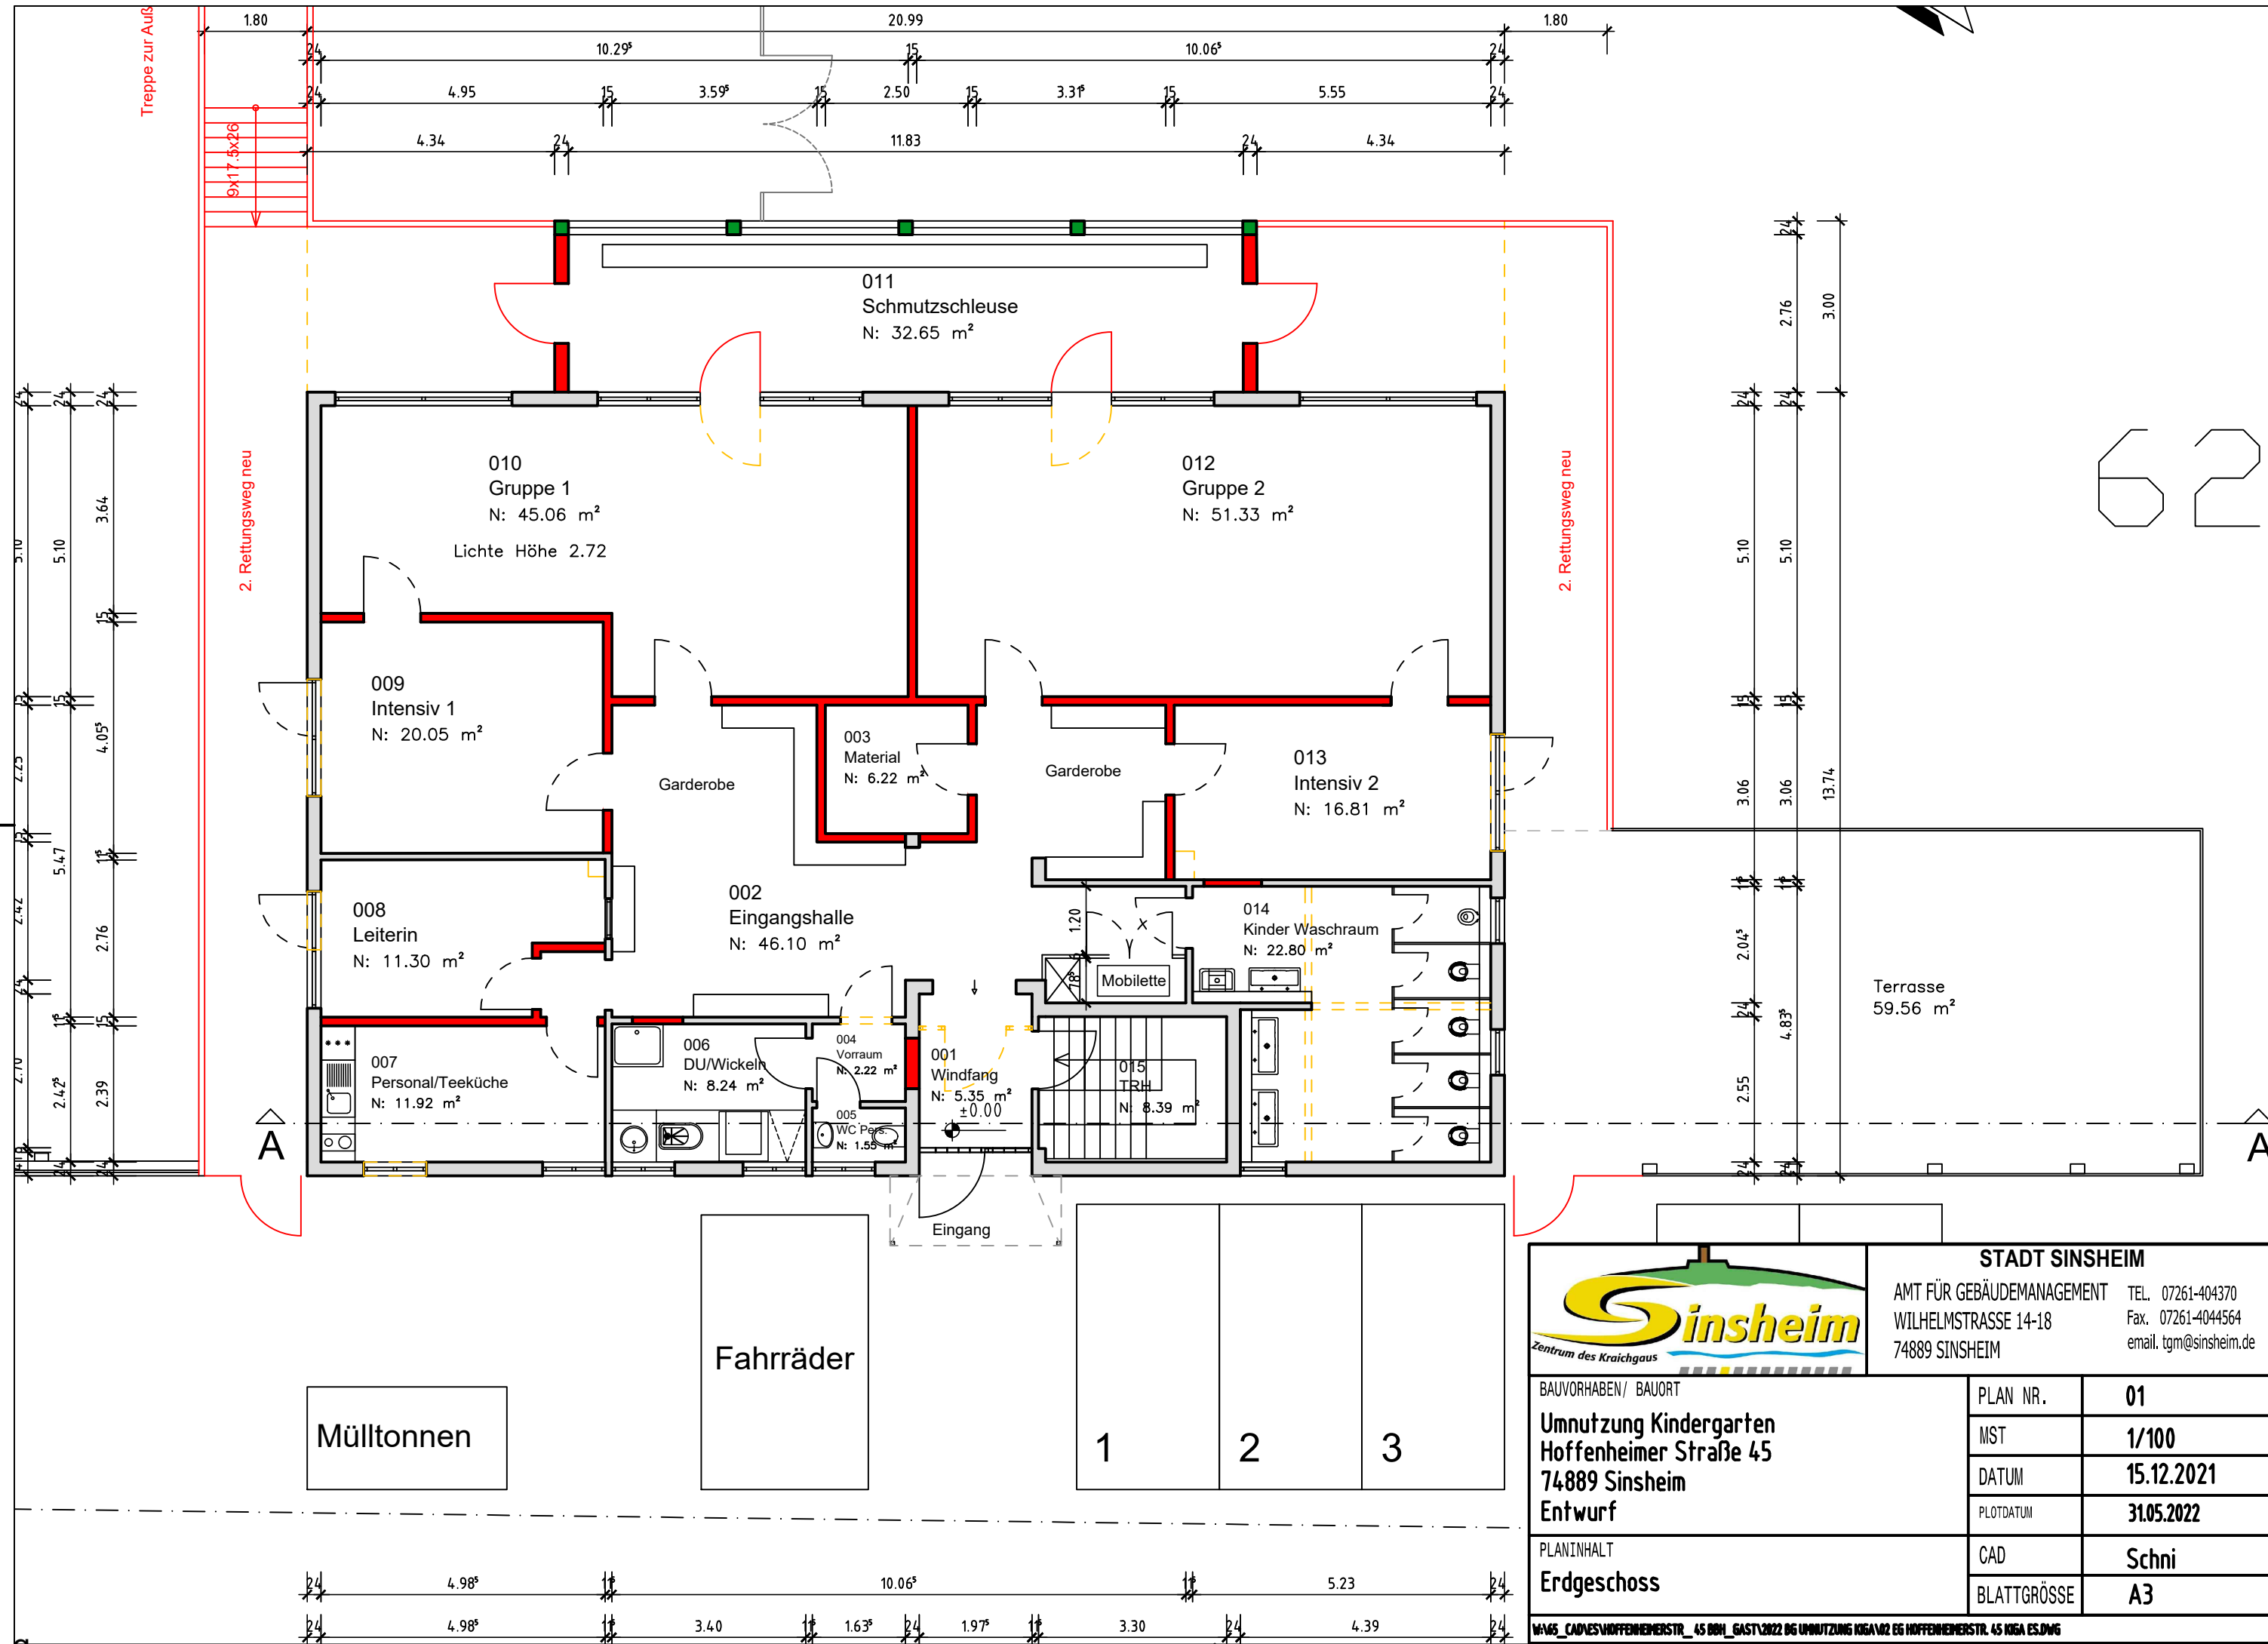



STADT SINSHEIM
AMT FÜR GEBÄUDEMANAGEMENT
WILHELMSTRASSE 14-18
74889 SINSHEIM
TEL. 07261-404370
Fax. 07261-4044564
email. tgm@sinsheim.de

BAUVORHABEN/ BAUORT Umnutzung Kindergarten Hoffenheimer Straße 45 74889 Sinsheim Entwurf	PLAN NR.	01
	MST	1/100
	DATUM	15.12.2021
	PLOTDATUM	31.05.2022
PLANINHALT Erdgeschoss	CAD	Schni
	BLATTGRÖSSE	A3

WA65_CADVES\HOFFENHEIMERSTR_45\BOM_GAST\2022 BG UMNUTZUNG KIGA\W2 EG HOFFENHEIMERSTR. 45 KIGA ES.DWG

62