ANLAGE A – 2

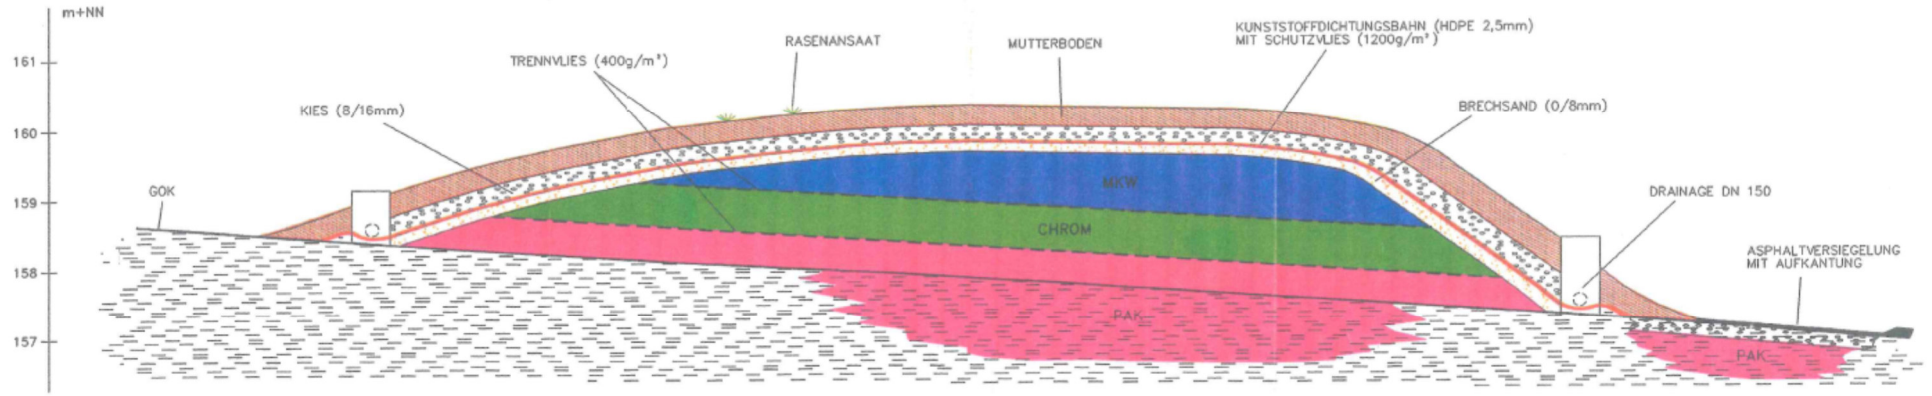

MASSSTAB

0 2,5 5 7,5m

TGU Technologieberatung Grundwasser und Umwelt

SCHEMATISCHER SCHNITT
DURCH DIE ON-SITE SICHERUNG
(2,5-FACH ÜBERHÖHT)

M.d.L. 1: 125	JAN 1996	SIR.92530

J:\SIR\ACAD\ON_SITE1 WG 09.02.96